

FASAD ENTRÉSIDA

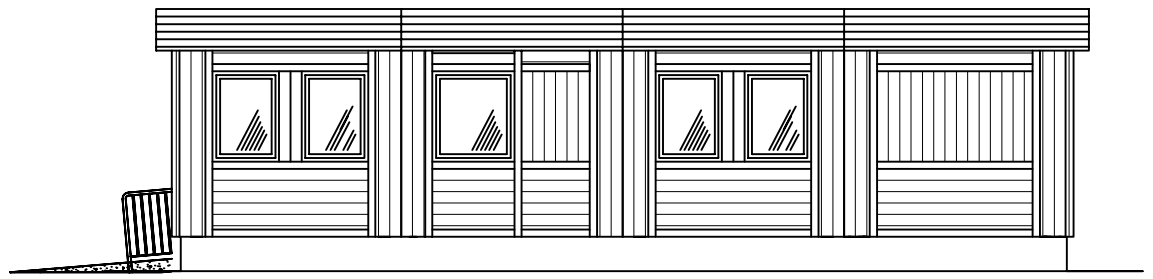

FASAD BAKSIDA

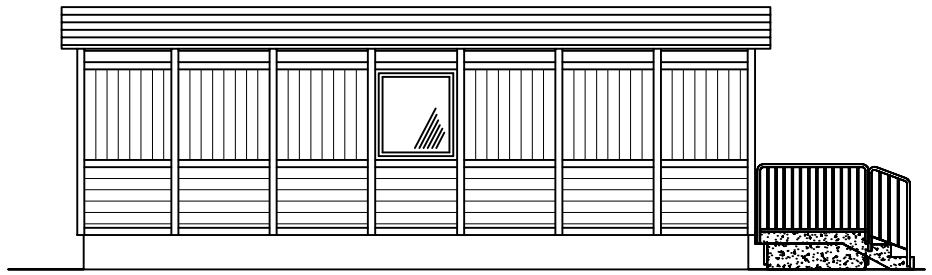

GAVELFASAD VÄNSTER

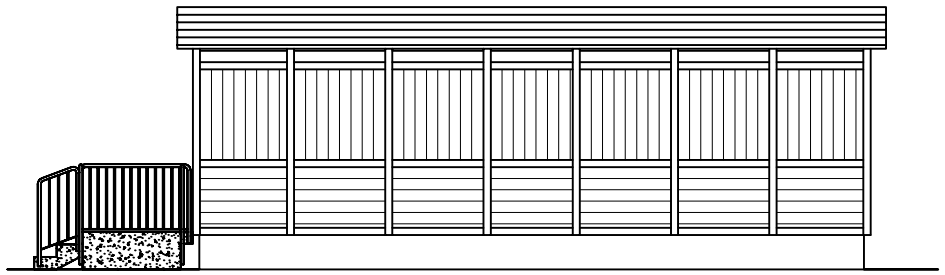

GAVELFASAD HÖGER

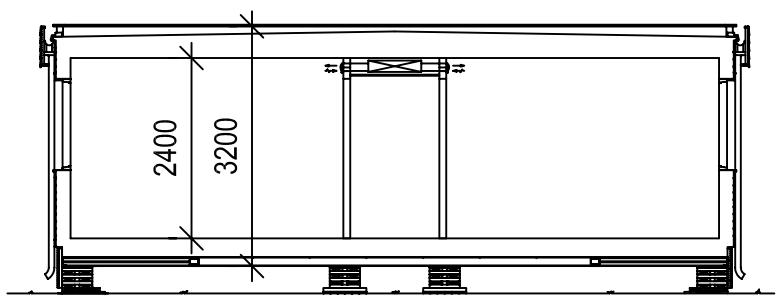

PRINCIPSEKTION

0 m 5 m 10 m

SKALA 1:100

PRINCIPFASAD,
TRAPPOR, LASTKAJ, RAMP ANPASSAS PÅ PLATS
ENLIGT GÄLLANDE REGLER

☐	RELATIONSHANDLING
■	BYGGLOVSHANDLING
☐	ARBETSHANDLING
☐	ANBUDSHANDLING
☐	PRELIMINÄR HANDLING

REV	ANT	REGISTRERINGEN AVSER	SIGN	DATUM
A		TILLÄGG 1 ST MODUL	AKN	080402

CRAMO
GÖTEBORG 031-748 33 30

RITAD FÖR: ANNA KARLSSON	ANBUDSNUMMER: 66798
DATUM: 2008-02-22	RITAD AV: ANNA KARLSSON

CW LOGISTIKUTVECKLING
GODSMOTTAGNING CAMPUS LINDHOLMEN
TILLFÄLLIG MODULPAVILJONG
4 ST MODULER
PLAN - FASAD - PRINICPSEKTION

PRODUKTTYP	RITNINGSNUMMER		REV
C 10	A 35:01	(A3)	A

ÄNDRINGAR/KOMPLETTERINGAR UTANFÖR MODULERNAS BASSTANDARD (JFR PRODUKTBESKRIVNING) INGÅR EJ SAMT SKALL VID RETURLEVERANS ÅTERSTÄLLAS TILL URSPRUNGSSTANDARD OM ANNAT INTE KLART FRAM-GÅR AV HYRESAVTAL/OFFERT ÄVEN OM DE REDO-VISATS PÅ DENNA RITNING.

DENNA RITNING FÖRBLIR VÅR EGENDOM OCH FÅR EJ UTAN VÅRT MEDGIVANDE KOPIERAS ELLER LÄGGAS TILL GRUND FÖR TILLVERKNING, FÖREVISAS FÖR ELLER UTLÄMNAS TILL TREDJE PERSON ELLER KONKURRERANDE FIRMA.