



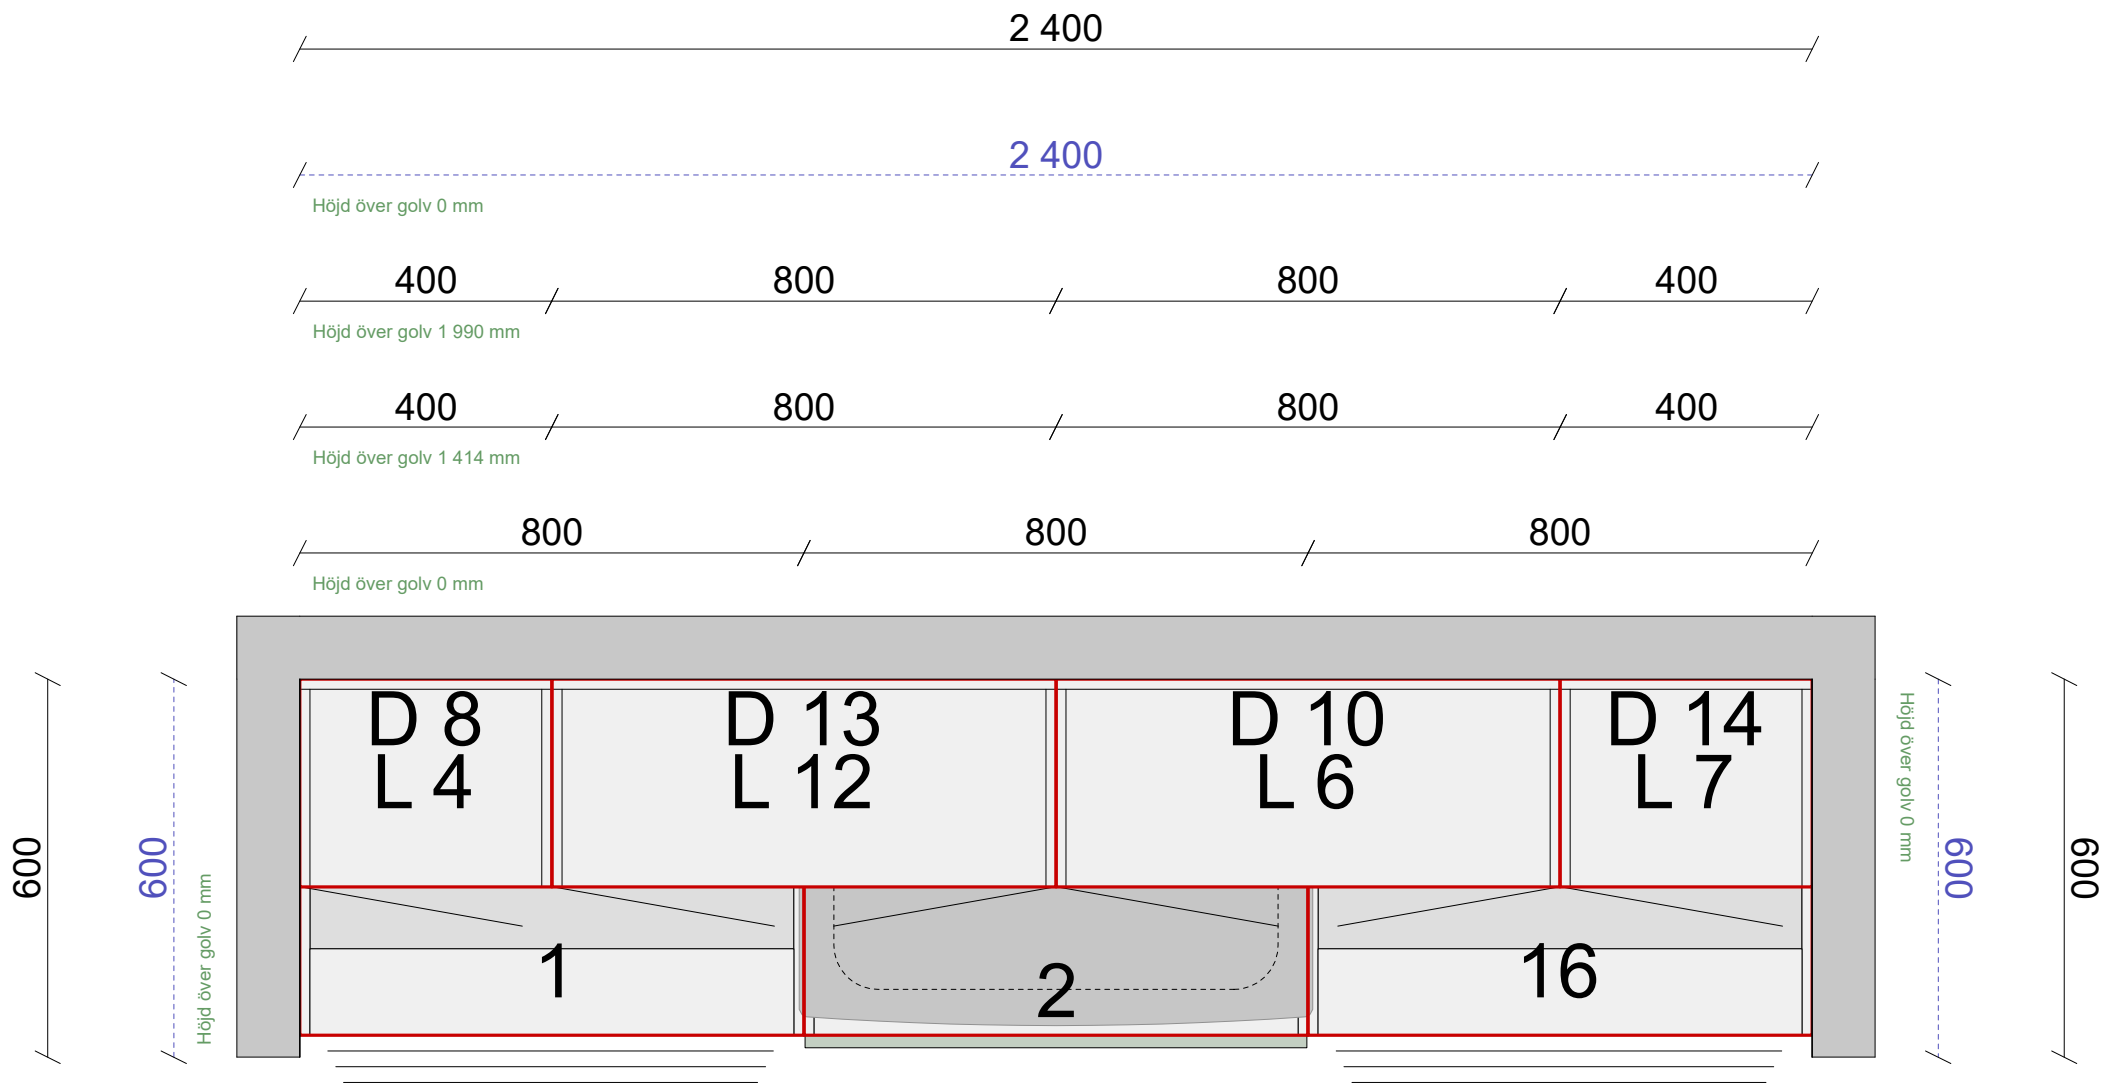


Alla mått som visas skall noggrant kontrolleras och justeras mot verkliga mått på arbetsplatsen. Detta är en originalritning och bör ej kopieras.				Kund		Skala 1:12	Projekt	Arkitekt Plus lingrön
				BUTIKEN BROMMA		Handläggare TML	Skapad	2012-10-08
					Ritningstyp		Reviderad	2019-09-02
							Planritning	

Arkitekt Plus lingrön.cmdrw Alternativ 1 Lucka Arkitekt plus lingrön Handtag Manta ek cc 160 mm Bänkskiva Laminat virrvarr ljusgrå 537

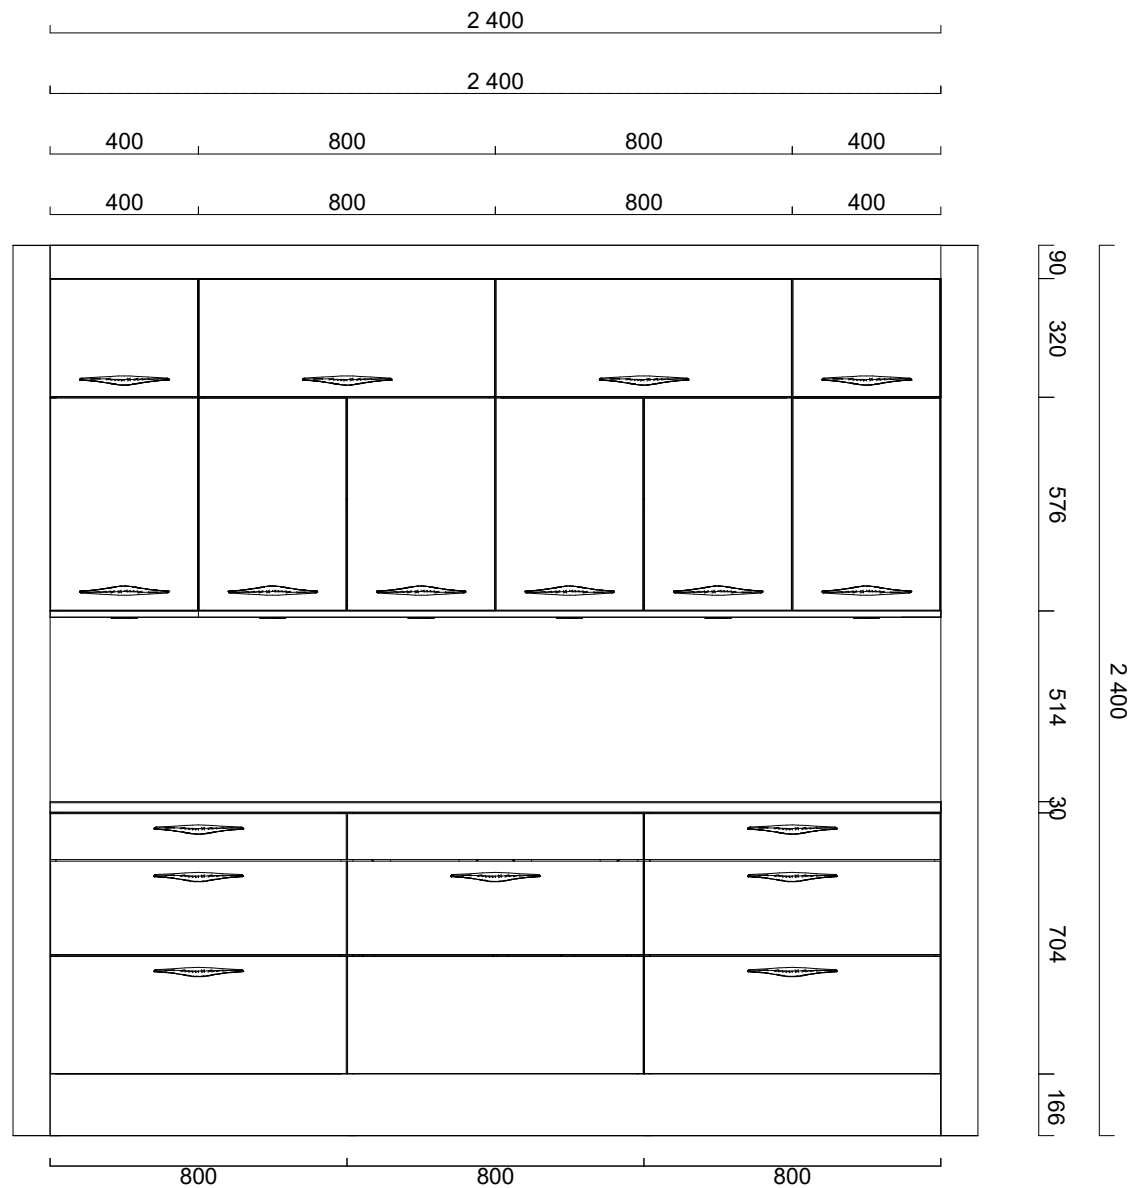


Arkitekt Plus lingrön.cmdrw	Alla mått som visas skall noggrant kontrolleras och justeras mot verkliga mått på arbetsplatsen. Detta är en originalritning och bör ej kopieras. Alternativ 1 Lucka Arkitekt plus lingrön Handtag Manta ek cc 160 mm Bänkskiva Laminat virrvarr ljusgrå 537	Kund BUTIKEN BROMMA	MARBODAL Ritningstyp	Handläggare TML	Projekt Arkitekt Plus lingrön Skapad 2012-10-08 Reviderad 2019-09-02 Automatisk elevationsvy
-----------------------------	--	--	---	--------------------------------------	---

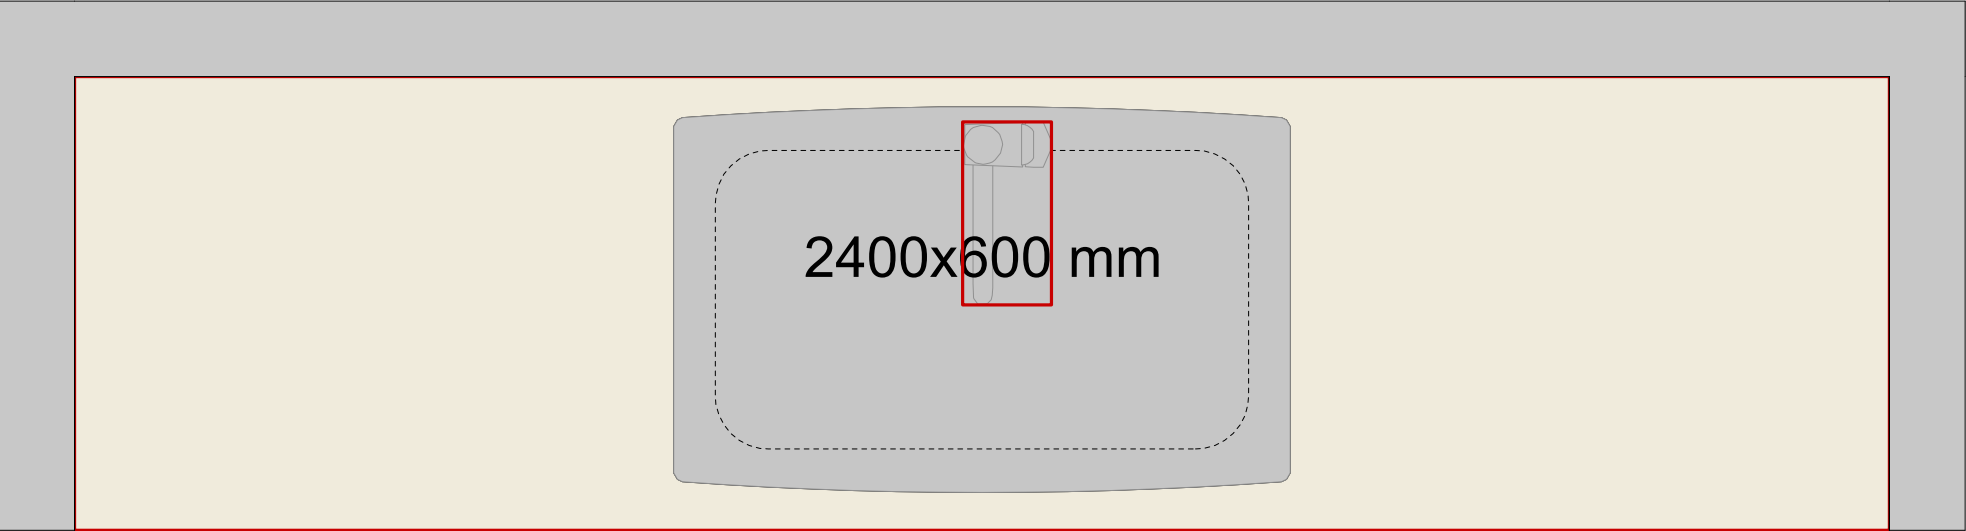

Alla mått som visas skall noggrant kontrolleras och justeras mot verkliga mått på arbetsplatsen. Detta är en originalritning och bör ej kopieras.					Kund		Skala 1:10	Projekt	Arkitekt Plus lingrön
					BUTIKEN BROMMA		Handläggare TML	Skapad	2012-10-08
Arkitekt Plus lingrön.cmdrw	Alternativ 1	Lucka Arkitekt plus lingrön	Handtag Manta ek cc 160 mm	Bänkskiva Laminat virrvarr ljusgrå 537		Ritningstyp		Reviderad	2019-09-02
					Bänkskivor - översikt				

Laminat, Virrvarr ljusgrå 537
 Framkantlist i MF3 Ek
 Tjocklek 30 mm
 Intra Horizon HZ 815 DM,
 1882520000
 Placeras 1200 mm från vänster
 sida

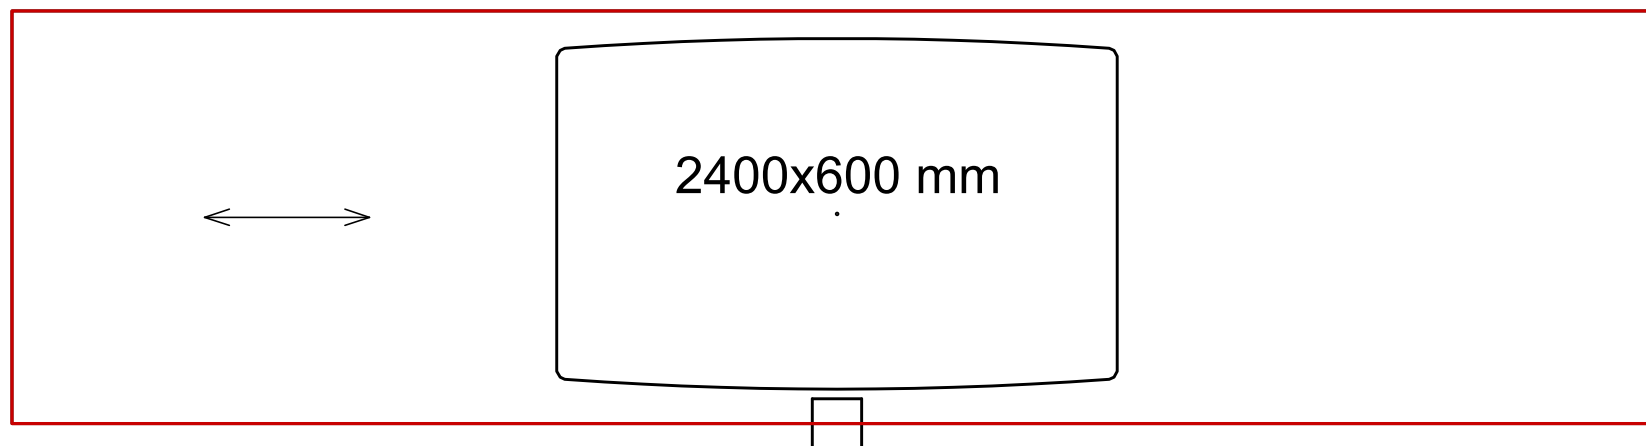

	Alla mått som visas skall noggrant kontrolleras och justeras mot verkliga mått på arbetsplatsen. Detta är en originalritning och bör ej kopieras.	Kund BUTIKEN BROMMA	 MARBODAL	Skala 1:11 Handläggare TML	Projekt Arkitekt Plus lingrön Skapad 2012-10-08 Reviderad 2019-09-02
Arkitekt Plus lingrön.cmdrw	Alternativ 1 Lucka Arkitekt plus lingrön Handtag Manta ek cc 160 mm Bänkskiva Laminat virrvarr ljusgrå 537		Ritningstyp		Bänkskivor - ritning