


2 377



870

2 377


Arkitekt plus svart 170930.cmdrw	Alla mått som visas skall noggrant kontrolleras och justeras mot verkliga mått på arbetsplatsen. Detta är en originalritning och bör ej kopieras.	Kund BUTIKEN UPPSALA	 MARBODAL	Handläggare TML	Projekt Skapad 2017-09-30 Reviderad 2018-08-10	Björkgatan 73 efter ombyggnationen
	Lucka Arkitekt plus ek svart Handtag Brohult svart cc 128 Bankskiiva Rostfritt stål rostfri look		Ritningstyp		Automatisk elevationsvy	

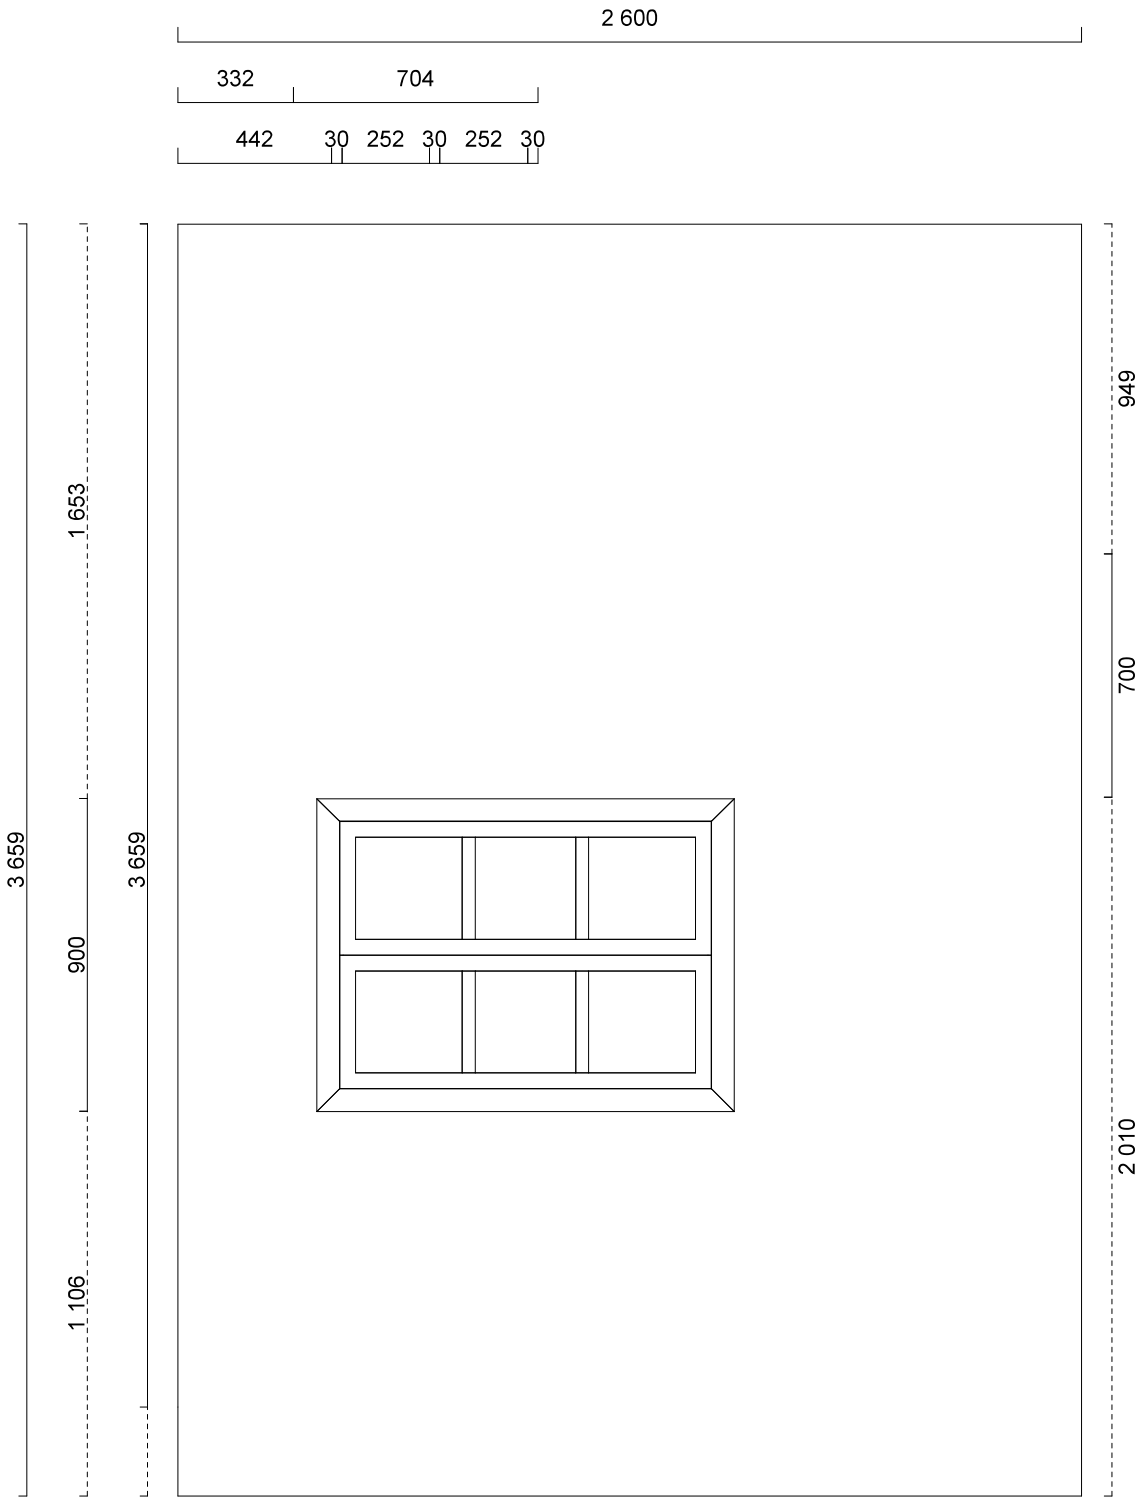


Arkitekt plus svart 170930.cmdrw	Arbetsplatsen. Detta är en originalritning och bör ej kopieras.	Kund BUTIKEN UPPSALA	 MARBODAL	Handläggare TML	Projekt Skapad 2017-09-30 Reviderad 2018-08-10	Björkgatan 73 efter ombyggnationen
	Lucka Arkitekt plus ek svart Handtag Brohult svart cc 128 Bankskiwa Rostfritt stål rostfri look		Ritningstyp		Automatisk elevationsvy	

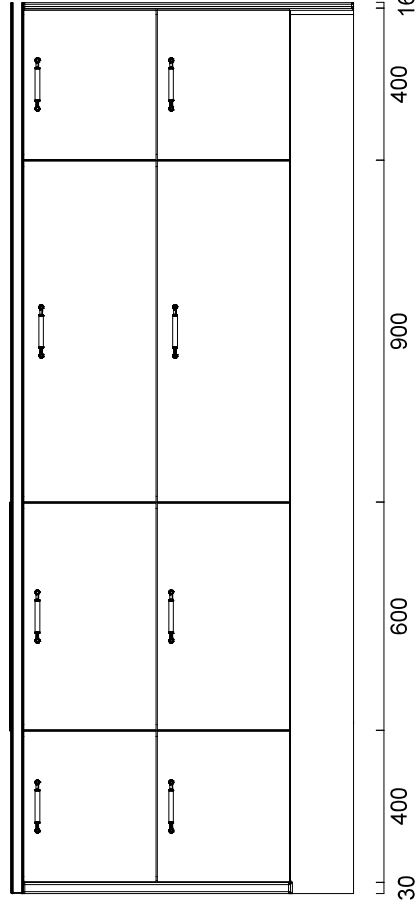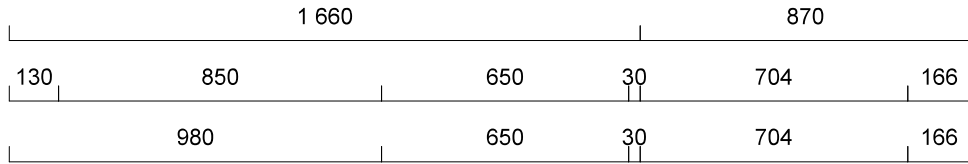



Arkitekt plus svart 170930.cndrw	Alla mått som visas skall noggrant kontrolleras och justeras mot verkliga mått på arbetsplatsen. Detta är en originalritning och bör ej kopieras.	Kund BUTIKEN UPPSALA		Handläggare TML	Projekt Björkgatan 73 efter ombyggnationen
					Skapad 2017-09-30 Reviderad 2018-08-10 Automatisk elevationsvy

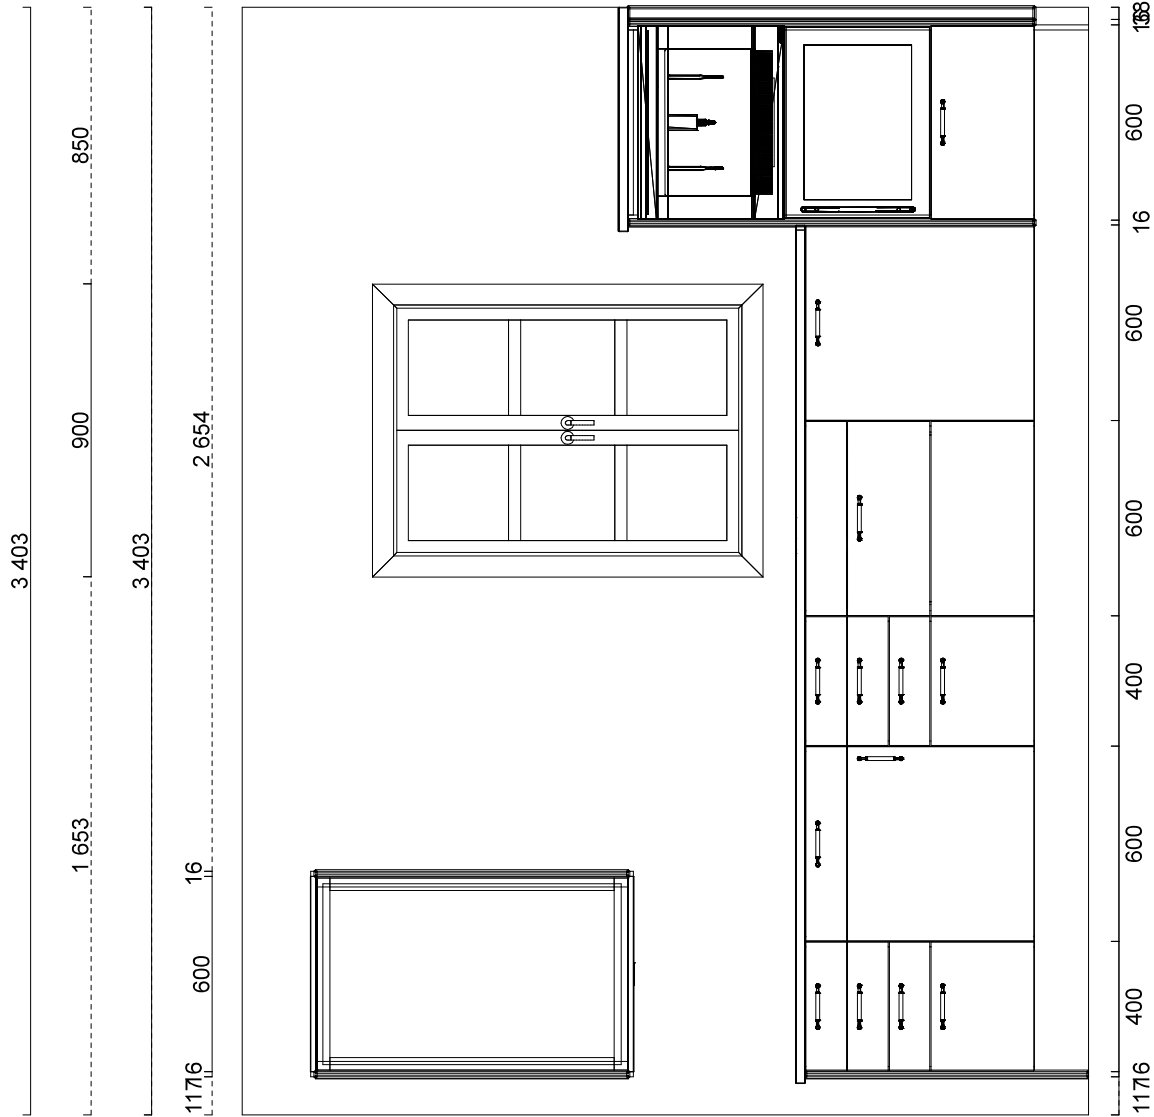


Arkitekt plus svart 170930.cndrw	Arbetsplan som visas skall noggrant kontrolleras och justeras mot verkliga mått på arbetsplatsen. Detta är en originalritning och bör ej kopieras.	Kund BUTIKEN UPPSALA	 MARBODAL	Handläggare TML	Projekt Björkgatan 73 efter ombyggnationen
				Skapad 2017-09-30	
				Reviderad 2018-08-10	
					Automatisk elevationsvy

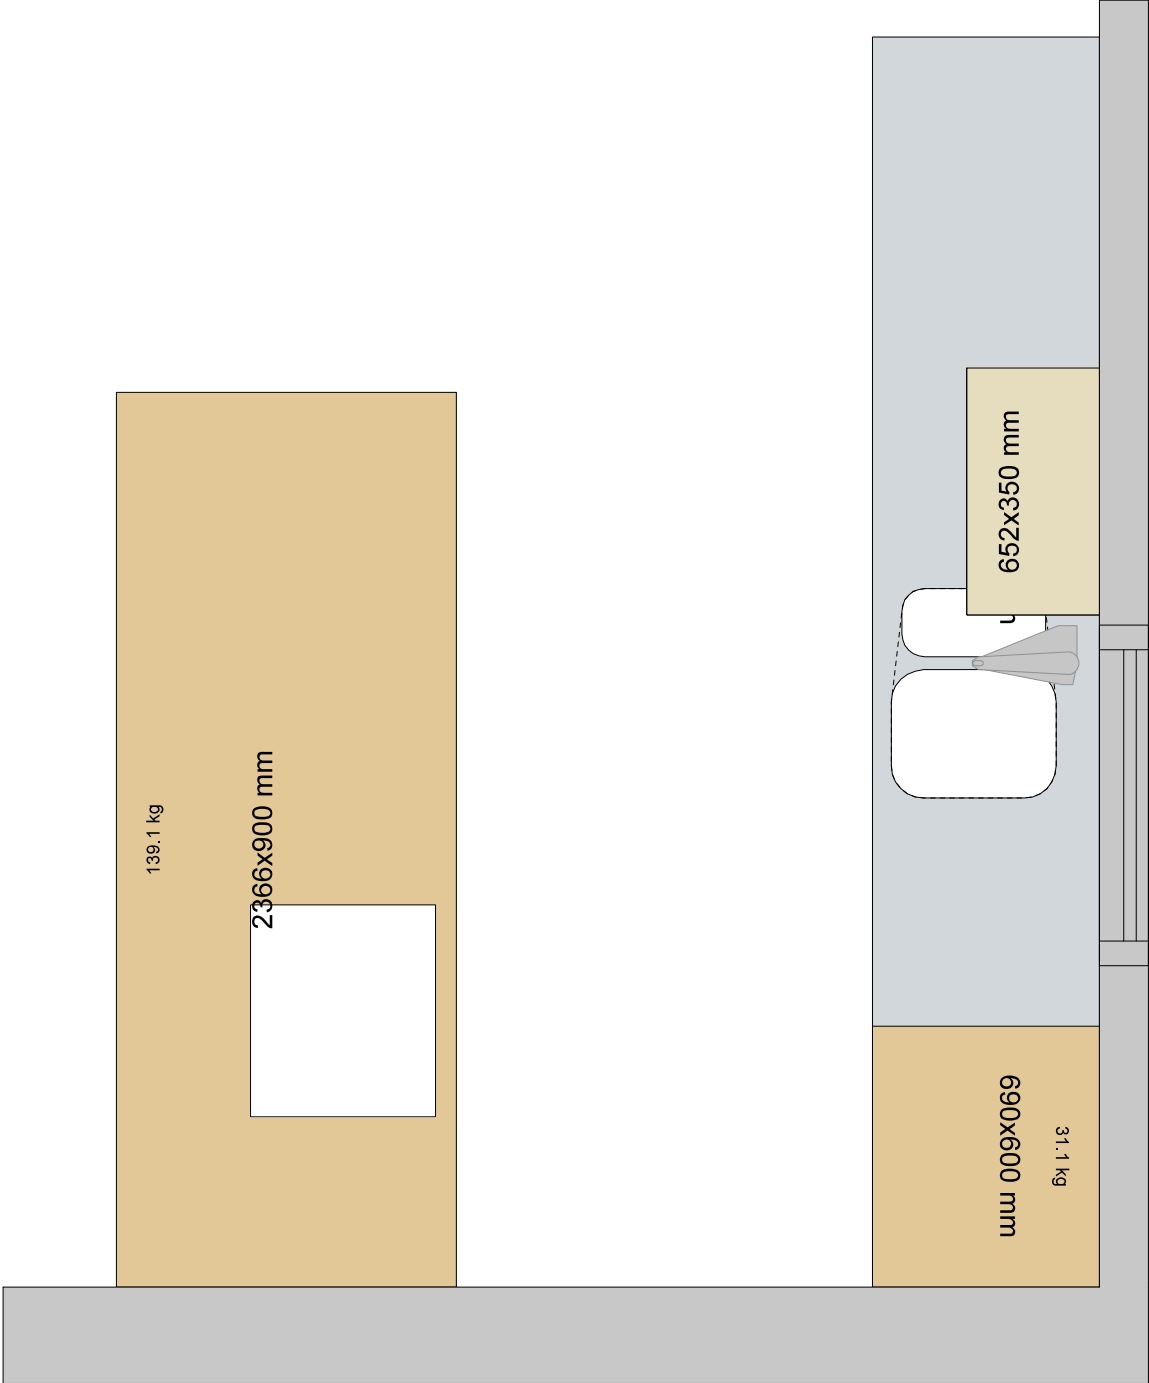

Arkitekt plus svart 170930.cmdrw	Alla mått som visas skall noggrant kontrolleras och justeras mot verkliga mått på arbetsplatsen. Detta är en originalritning och bör ej kopieras.	Kund	 MARBODAL	Skala 1:20	Projekt	Björkgatan 73 efter ombyggnationen
		BUTIKEN UPPSALA		Handläggare TML	Skapad Reviderad	
Lucka Arkitekt plus svart 170930.cmdrw		Lucka Arkitekt plus ek svart	Handtag	Brohult svart cc 128	Bänkskiva Rostfritt stål rostfri look	Bänkskivor - översikt

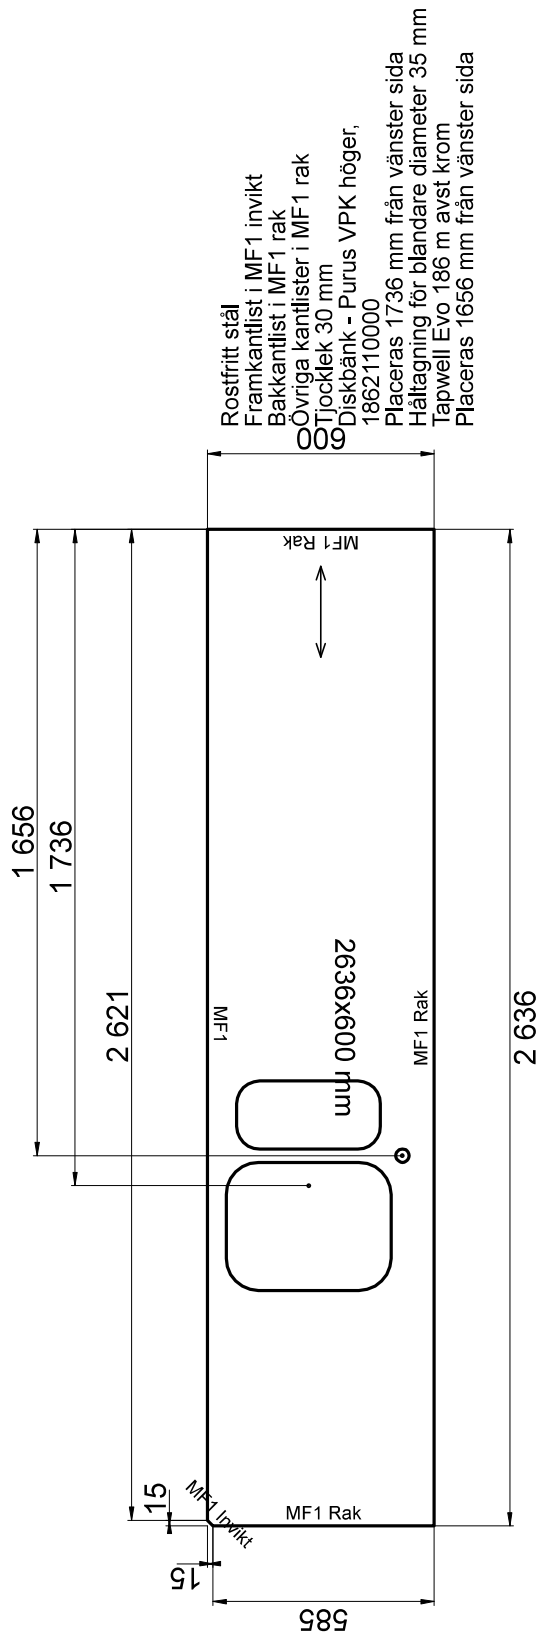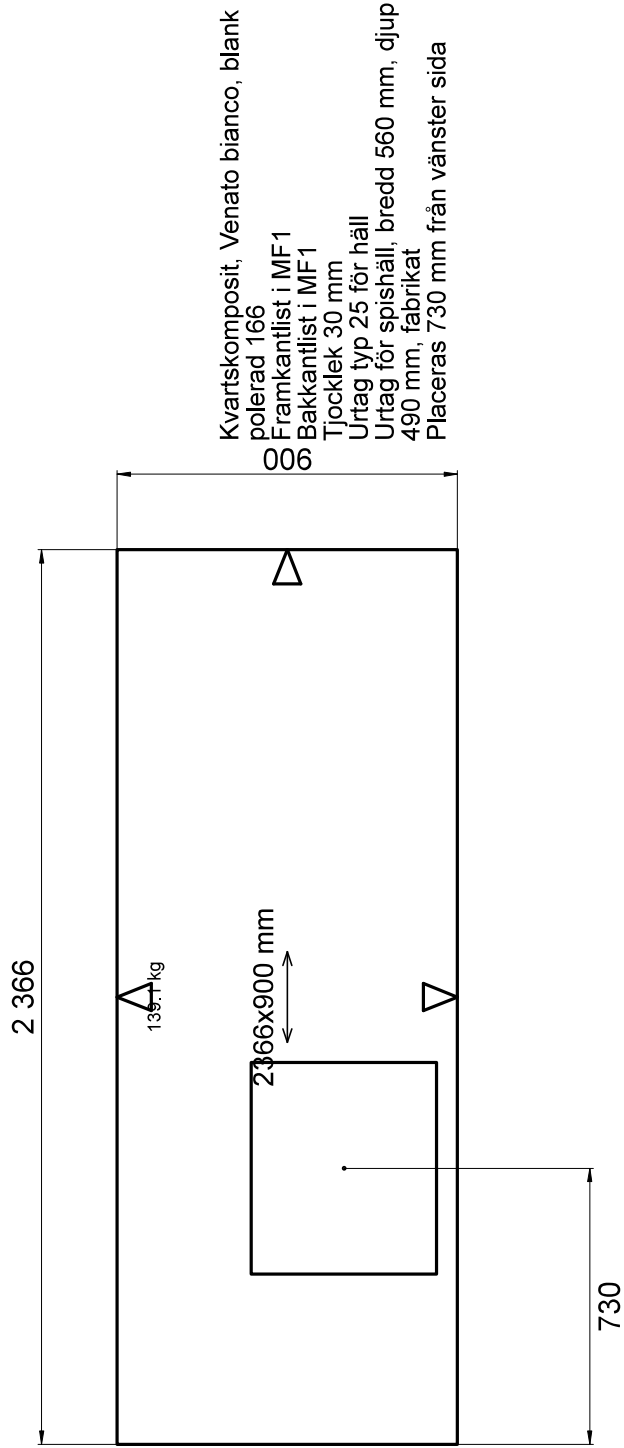


Arkitekt plus svart 170930.cmdrw	Alla mått som visas skall noggrant kontrolleras och justeras mot verkliga mått på arbetsplatsen. Detta är en originalritning och bör ej kopieras.	Kund BUTIKEN UPPSALA	 MARBODAL	Skala 1:20	Projekt Björkgatan 79 efter ombyggnationen
				Handläggare TML	Skapad 2017-09-30 Reviderad 2018-08-10 Bänkskivor - ritning

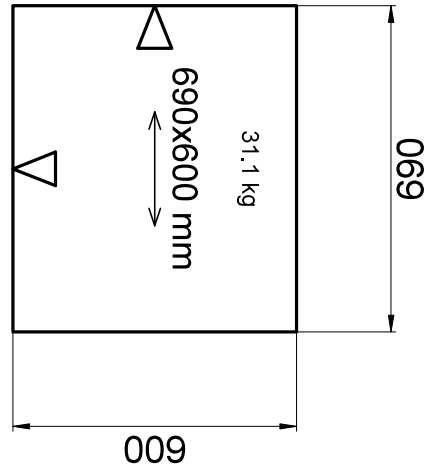


Kvartskomposit, Venato
bianco, blank polerad 166
Framkantlist i MF1
Tjocklek 30 mm

Arkitekt plus svart 170930.cndrw	Alla mått som visas skall noggrant kontrolleras och justeras mot verkliga mått på arbetsplatsen. Detta är en originalritning och bör ej kopieras.	Kund BUTIKEN UPPSALA		Skala 1:16 Handläggare TML	Projekt Björkgatan 73 efter ombyggnationen Skapad 2017-09-30 Reviderad 2018-08-10 Bänkskivor - ritning

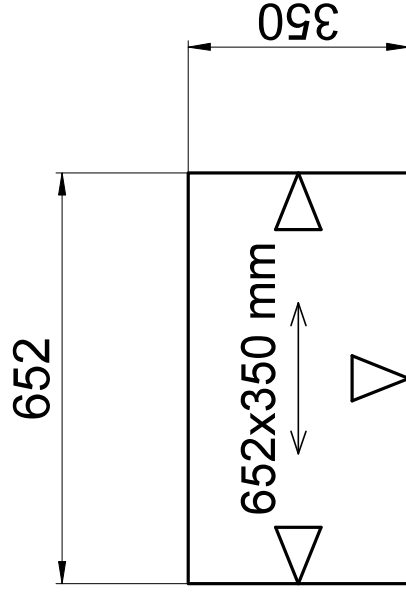


Trälamell synlig
undersida, Ask thermo
hårdvaxolja
Framkantlist i MF1
Tjocklek 30 mm

Arkitekt plus svart 170930.cndrw	Alla mått som visas skall noggrant kontrolleras och justeras mot verkliga mått på arbetsplatsen. Detta är en originalritning och bör ej kopieras.	Kund BUTIKEN UPPSALA	 MARBODAL	Skala 1:12 Handläggare TML	Projekt Björkgatan 73 efter ombyggnationen Skapad 2017-09-30 Reviderad 2018-08-10	Bänkskivor - ritning
	Lucka Arkitekt plus ek svart Handtag Brohult svart cc 128 Bänkskiva Rostfritt stål rostfri look		Ritningstyp			

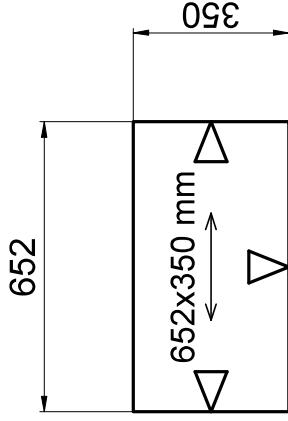

Trälamell synlig
undersida, Ask thermo
hårdvaxolja
Framkantlist i MF1
Tjocklek 30 mm

	Alla mått som visas skall noggrant kontrolleras och justeras mot verkliga mått på arbetsplatsen. Detta är en originalritning och bör ej kopieras.	Kund BUTIKEN UPPSALA		Skala 1:17	Projekt	Björkgatan 73 efter ombyggnationen
Handläggare TML				Skapad Reviderad	2017-09-30 2018-08-10	
Ritningstyp Bänkskivor - ritning						
Arkitekt plus svart 170930.cmdrw	Lucka Arkitekt plus ek svart	Handtag Brohult svart cc 128	Bänkskiva Rostfritt stål rostfri look			

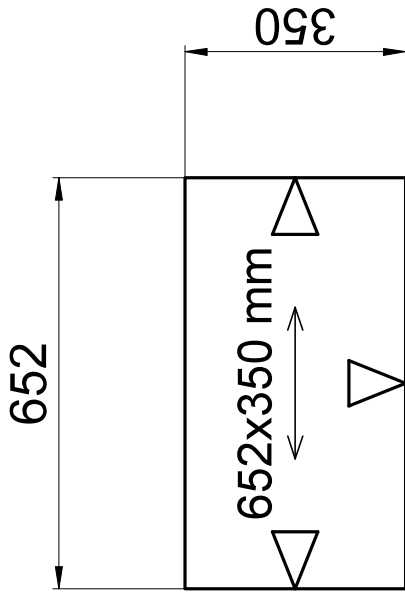

652x350 mm

350

Trälamell synlig
undersida, Ask thermo
hårdvaxolja
Framkantlist i MF1
Tjocklek 30 mm

Arkitekt plus svart 170930.cmdrw	Alla mått som visas skall noggrant kontrolleras och justeras mot verkliga mått på arbetsplatsen. Detta är en originalritning och bör ej kopieras.	Kund	 MARBODAL	Skala 1:12 Handläggare TML	Projekt Skapad 2017-09-30 Reviderad 2018-08-10 Bänkskivor - ritning	Björkgatan 73 efter ombyggnationen
----------------------------------	---	-------------	--	--	---	------------------------------------

Alla mått som visas skall noggrant kontrolleras och justeras mot verkliga mått på arbetsplatsen. Detta är en originalinrättning och bör ej kopieras.

Lucka Arkitekt plus ek svart	Handtag Brohult svart cc 128	Bänkskiva Rostfritt stål rostfri look
------------------------------	------------------------------	---------------------------------------

Handtaq Brohult svart cc 128

Bänkskiva Rostfritt stål rostfri look

Ritningstyp

Kund

BUTIKEN UPPSALA

Skala

1:12

Handl

TML

Projekt Björkgatan 73 efter ombyggnationen


Skapad 2017-09-30

Reviderad 2018-08-10

	Skapad	2017-09-30
•		

Reviderad 2018-08-10


Bänkskivor - ritning



Arkitekt plus svart 170930.cndrw	Alla mått som visas skall noggrant kontrolleras och justeras mot verkliga mått på arbetsplatsen. Detta är en originalritning och bör ej kopieras.	Kund BUTIKEN UPPSALA		Handläggare TML	Projekt Skapad 2017-09-30 Reviderad 2018-08-10	Björkgatan 73 efter ombyggnationen Perspektiv
	Lucka Arkitekt plus ek svart	Handtag Brohult svart cc 128	Bänkskiva Rostfritt stål rostfri look	Ritningstyp		



Arkitekt plus svart 170930.cndrw	Alta mått som visas skall noggrant kontrolleras och justeras mot verkliga mått på arbetsplatsen. Detta är en originalritning och bör ej kopieras.	Kund BUTIKEN UPPSALA	 MARBODAL	Handläggare TML	Projekt Skapad 2017-09-30 Reviderad 2018-08-10	Björkgatan 73 efter ombyggnationen
	Lucka Arkitekt plus ek svart Handtag Brohult svart cc 128 Bankskiva Rostfritt stål rostfri look		Ritningstyp		Perspektiv	

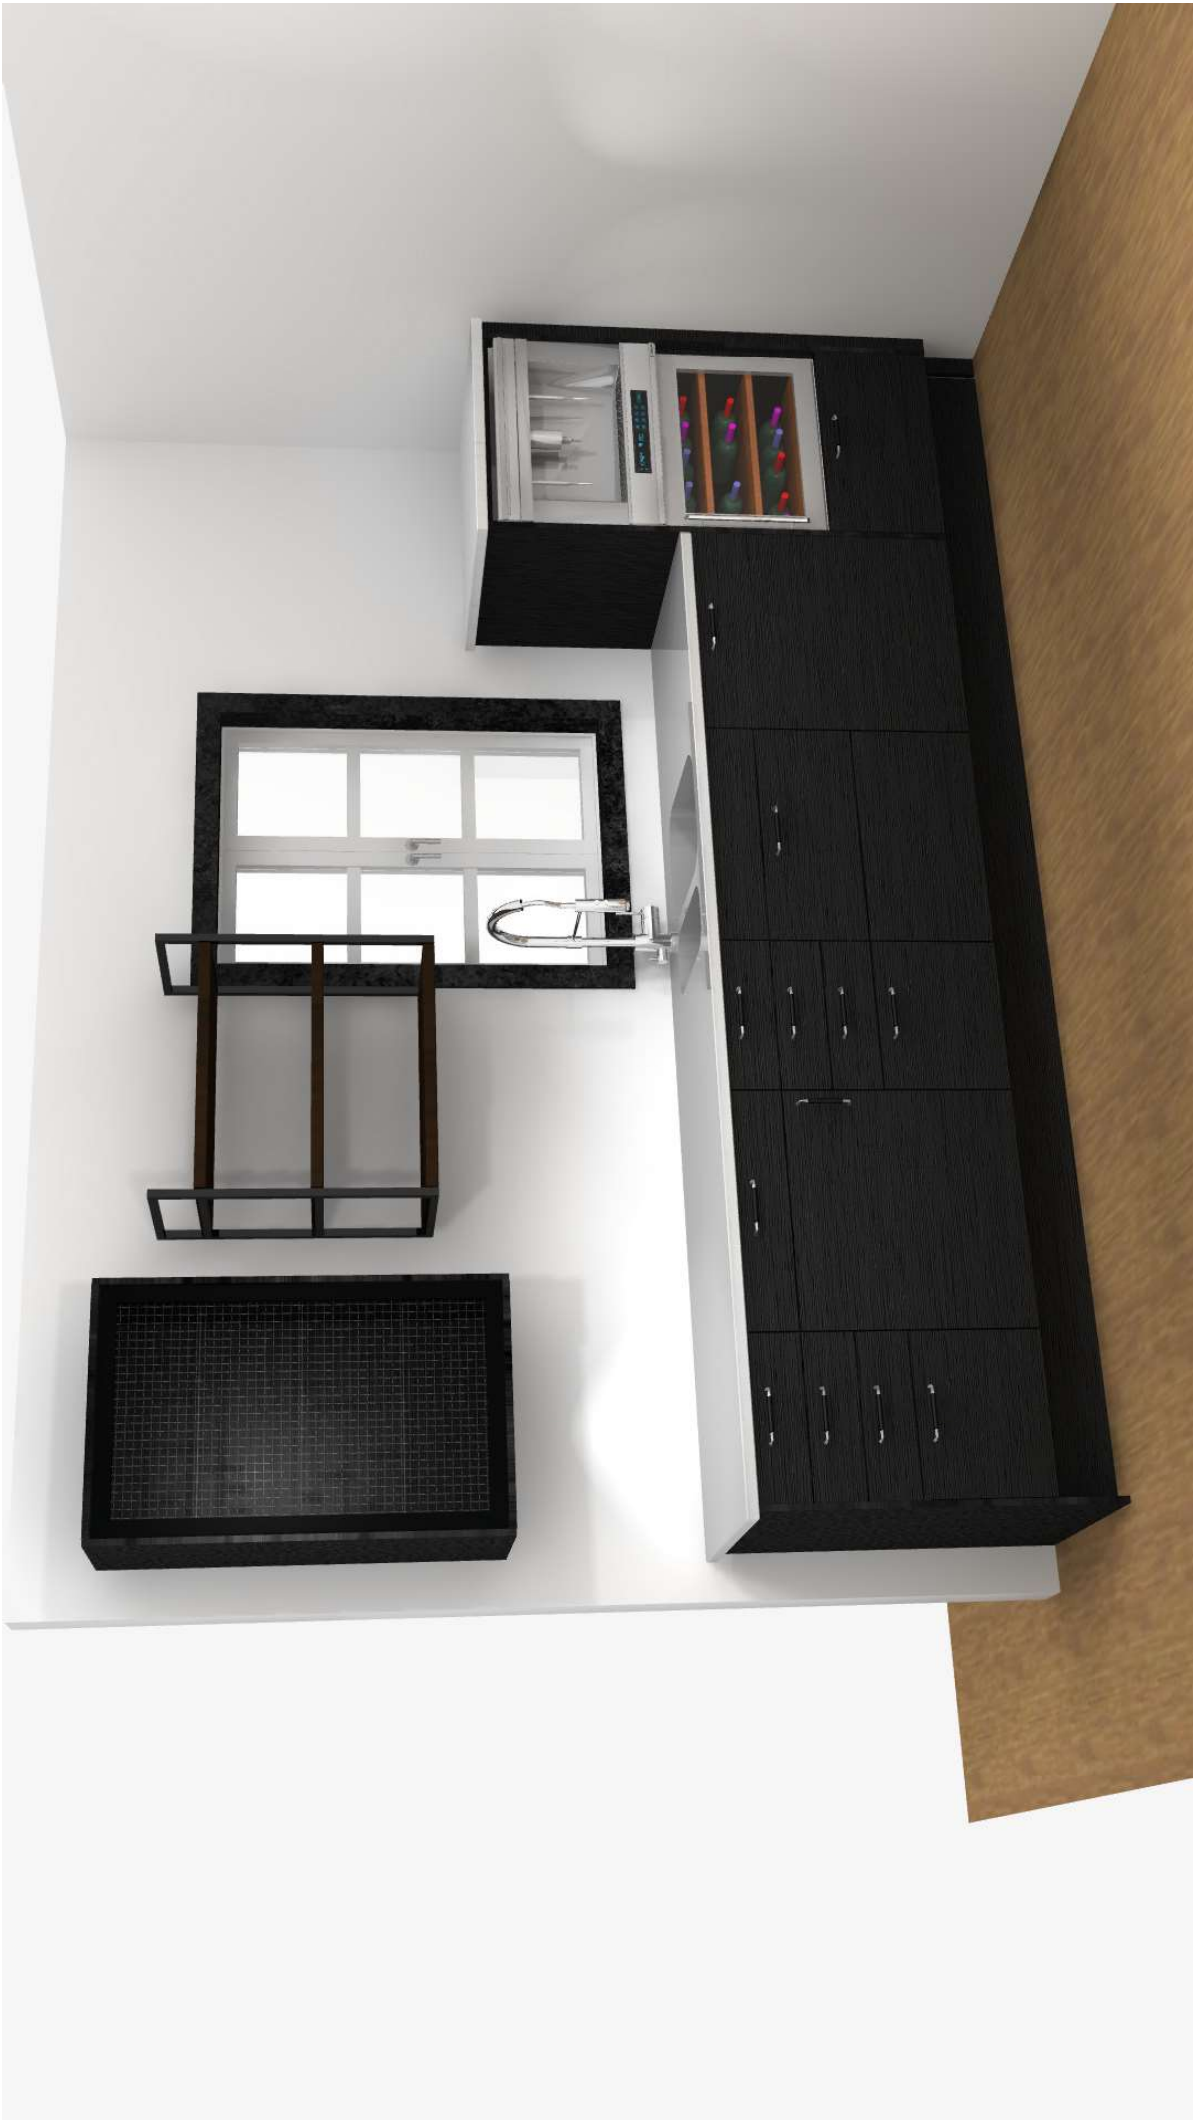

Arkitekt plus svart 170930.cmdrw	Alla mått som visas skall noggrant kontrolleras och justeras mot verkliga mått på arbetsplatsen. Detta är en originalritning och bör ej kopieras.	Kund BUTIKEN UPPSALA	 MARBODAL	Handläggare TML	Projekt Skapad 2017-09-30 Reviderad 2018-08-10	Björkgatan 73 efter ombyggnationen
	Lucka Arkitekt plus ek svart Handtag Brohult svart cc 128 Bankskiwa Rostfritt stål rostfri look		Ritningstyp		Perspektiv	