


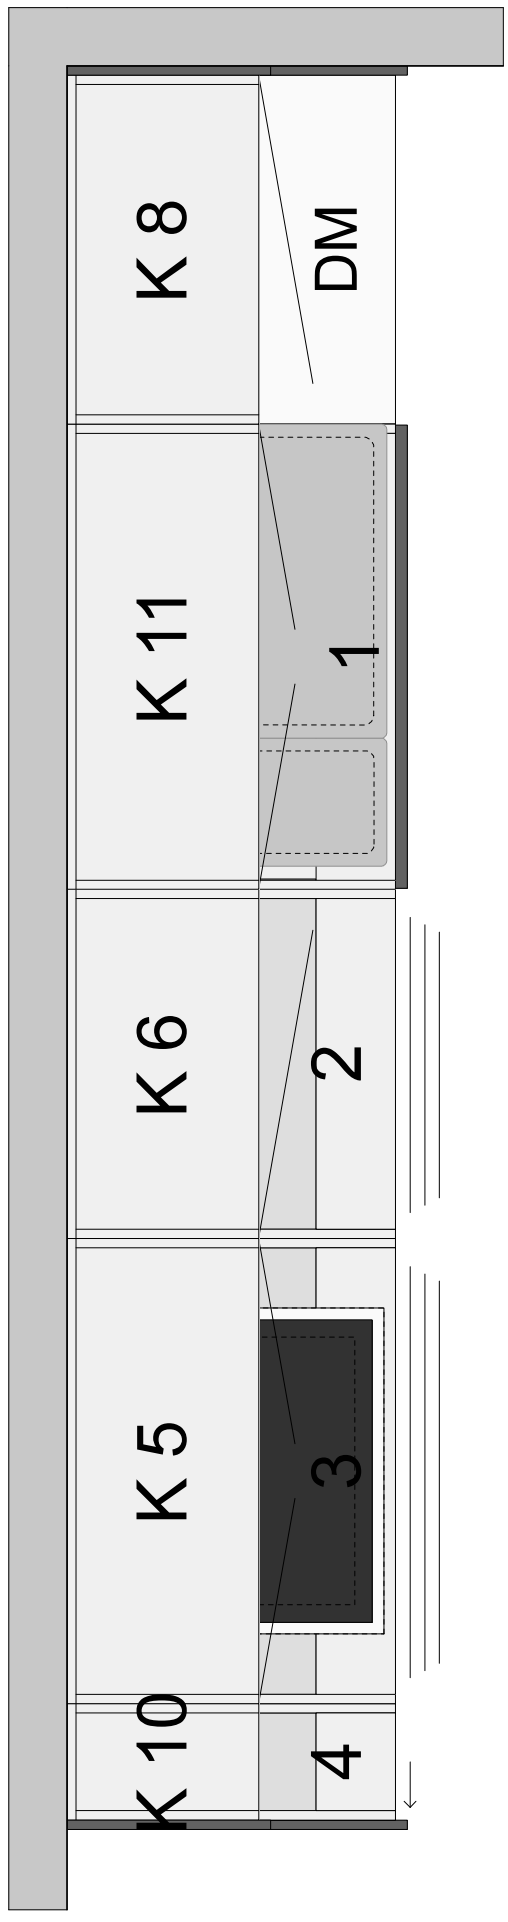
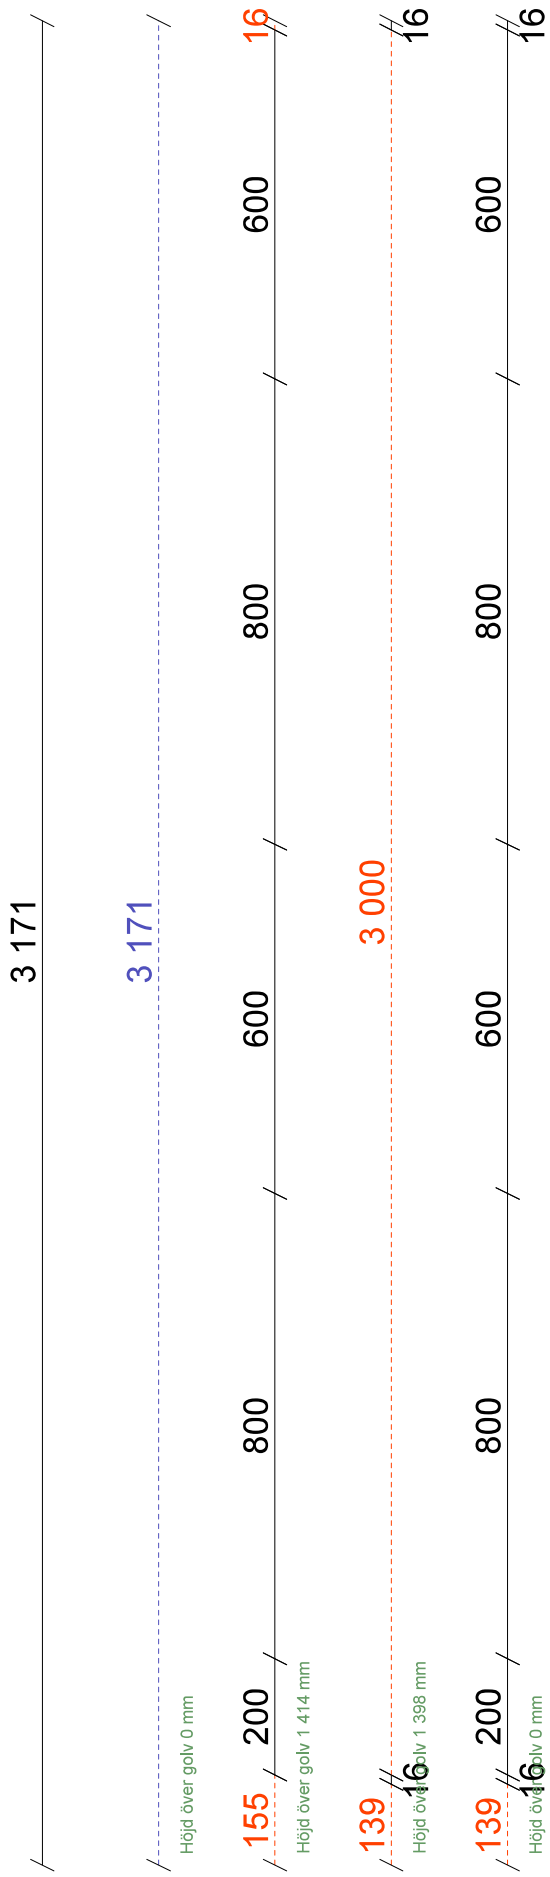


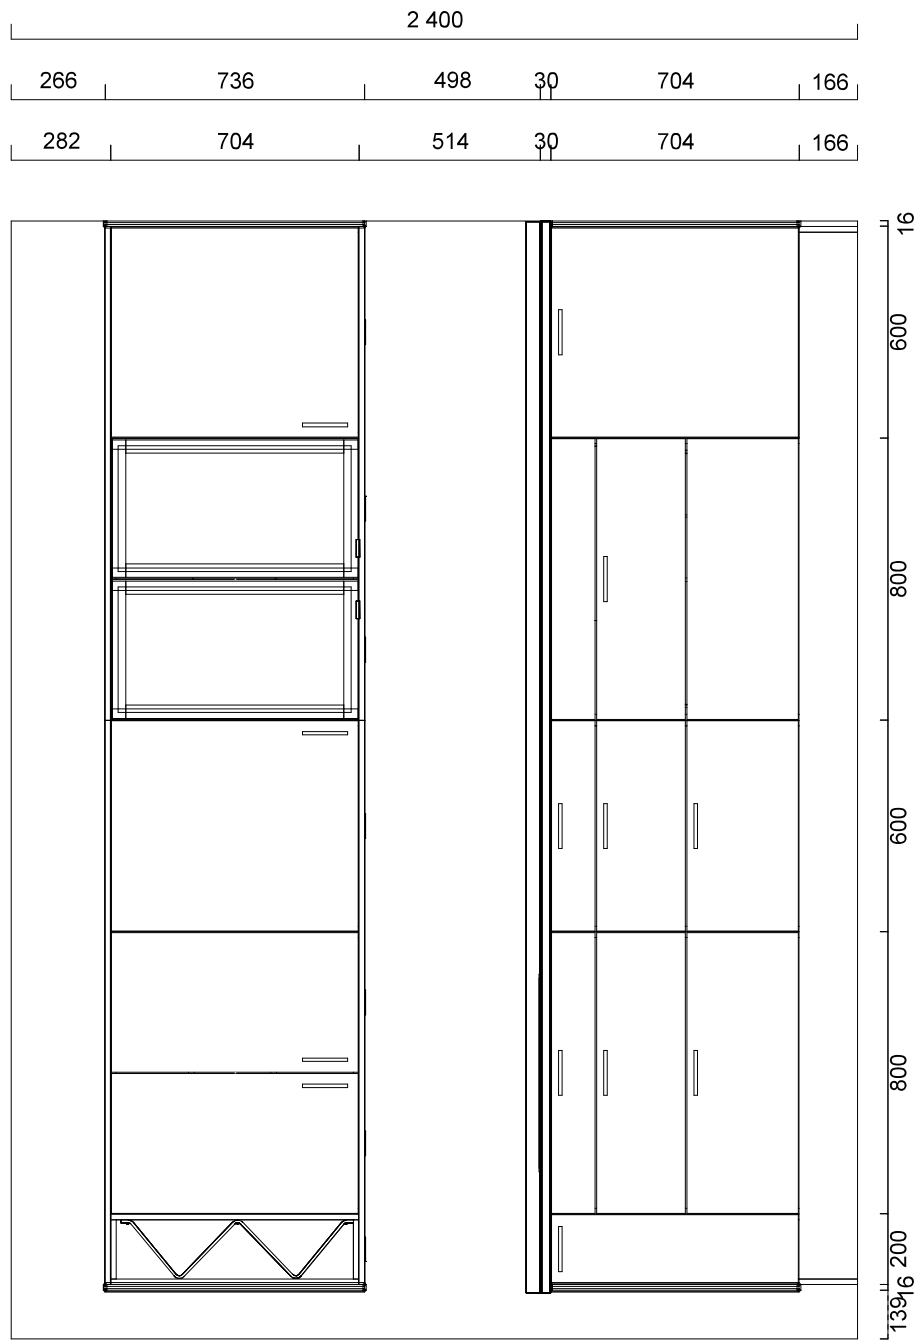

	Alla mått som visas skall noggrant kontrolleras och justeras mot verkliga mått på arbetsplatsen. Detta är en originalritning och bör ej kopieras.	Kund BUTIKEN UPPSALA	 MARBODAL	Skala 1:13 Handläggare TML	Projekt Björkgatan 79 efter ombyggnationen Skapad 2015-12-26 Reviderad 2019-05-08	
Malevik mörk.cmdrw	Lucka Malevik mfc mörk	Handtag Solo mässing cc128	Bänkskiva Rostfritt stål rostfri look	Ritningstyp	Planritning	

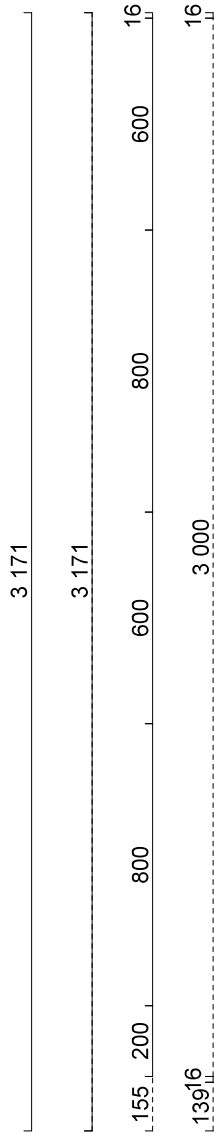


Malevik mörk.cmdrw	Alla mått som visas skall noggrant kontrolleras och justeras mot verkliga mått på arbetsplatsen. Detta är en originalritning och bör ej kopieras.	Kund BUTIKEN UPPSALA	 MARBODAL	Handläggare TML	Projekt Björkgatan 73 efter ombyggnationen Skapad 2015-12-26 Reviderad 2019-05-08 Automatisk elevationsvy
Malevik mörk.cmdrw	Lucka Malevik mfc mörk	Handtag Solo mässing cc128	Bänkskiva Rostfritt stål rostfri look	Ritningstyp	Automatisk elevationsvy

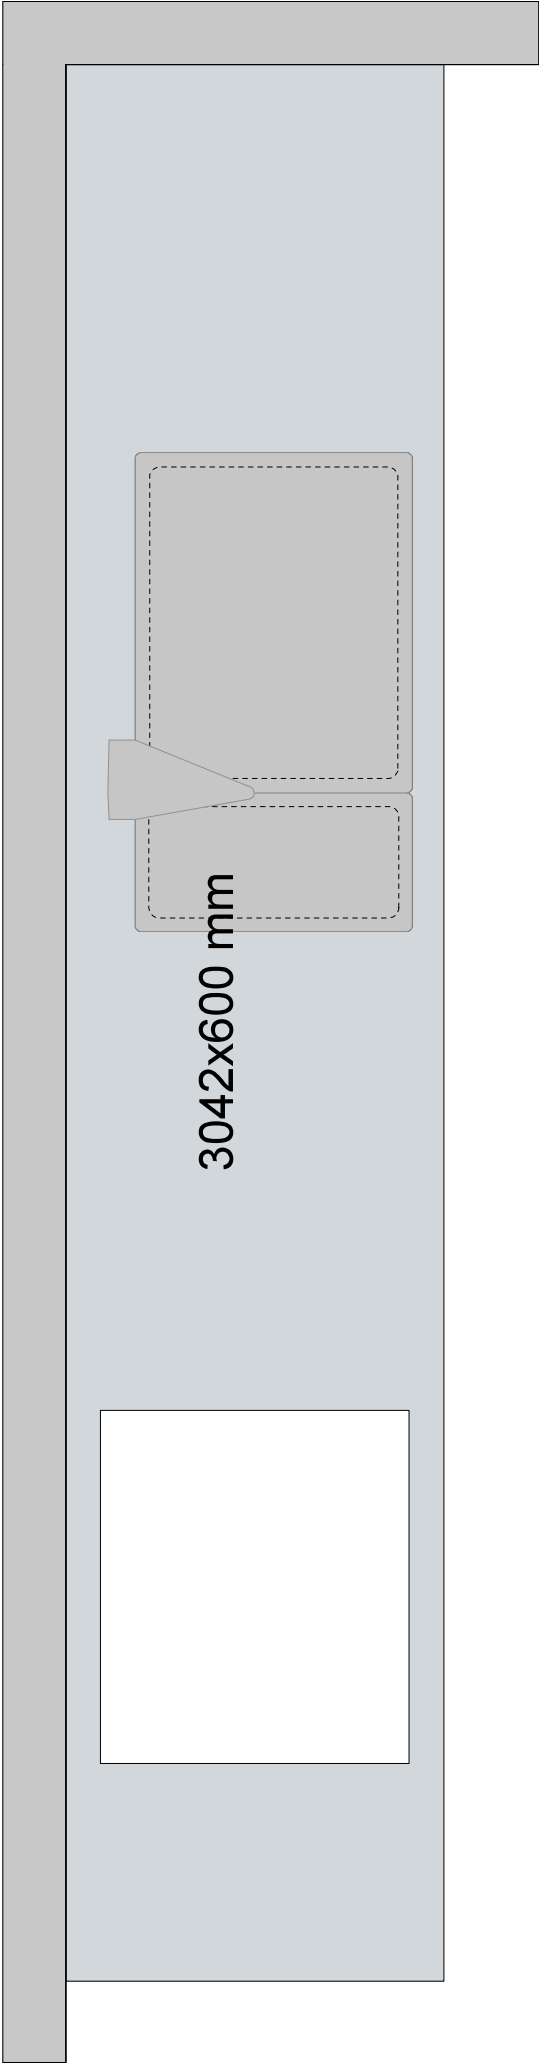

	Alla mått som visas skall noggrant kontrolleras och justeras mot verkliga mått på arbetsplatsen. Detta är en originalritning och bör ej kopieras.	Kund BUTIKEN UPPSALA	 MARBODAL	Skala 1:12 Handläggare TML	Projekt Skapad 2015-12-26 Reviderad 2019-05-08 Bänkskivor - översikt	Björkgatan 73 efter ombyggnationen
Malevik mörk.cmdrw	Lucka Malevik mfc mörk	Handtag Solo mässing cc128	Bänkskiva Rostfritt stål rostfri look			

Rostfritt stål
Framkantlist i MF14 invikt
Bakkantlist i MB100 rak
Övriga kantlister i MF14 rak
Tjocklek 30 mm
Urtag för spishäll, bredd 560 mm, djup 490 mm,
fabrikat
Placeras 626 mm från vänster sida
Linea 5040, 1886480000
Placeras 2156 mm från vänster sida
Linea 1840, 1886460000
Placeras 1776 mm från vänster sida

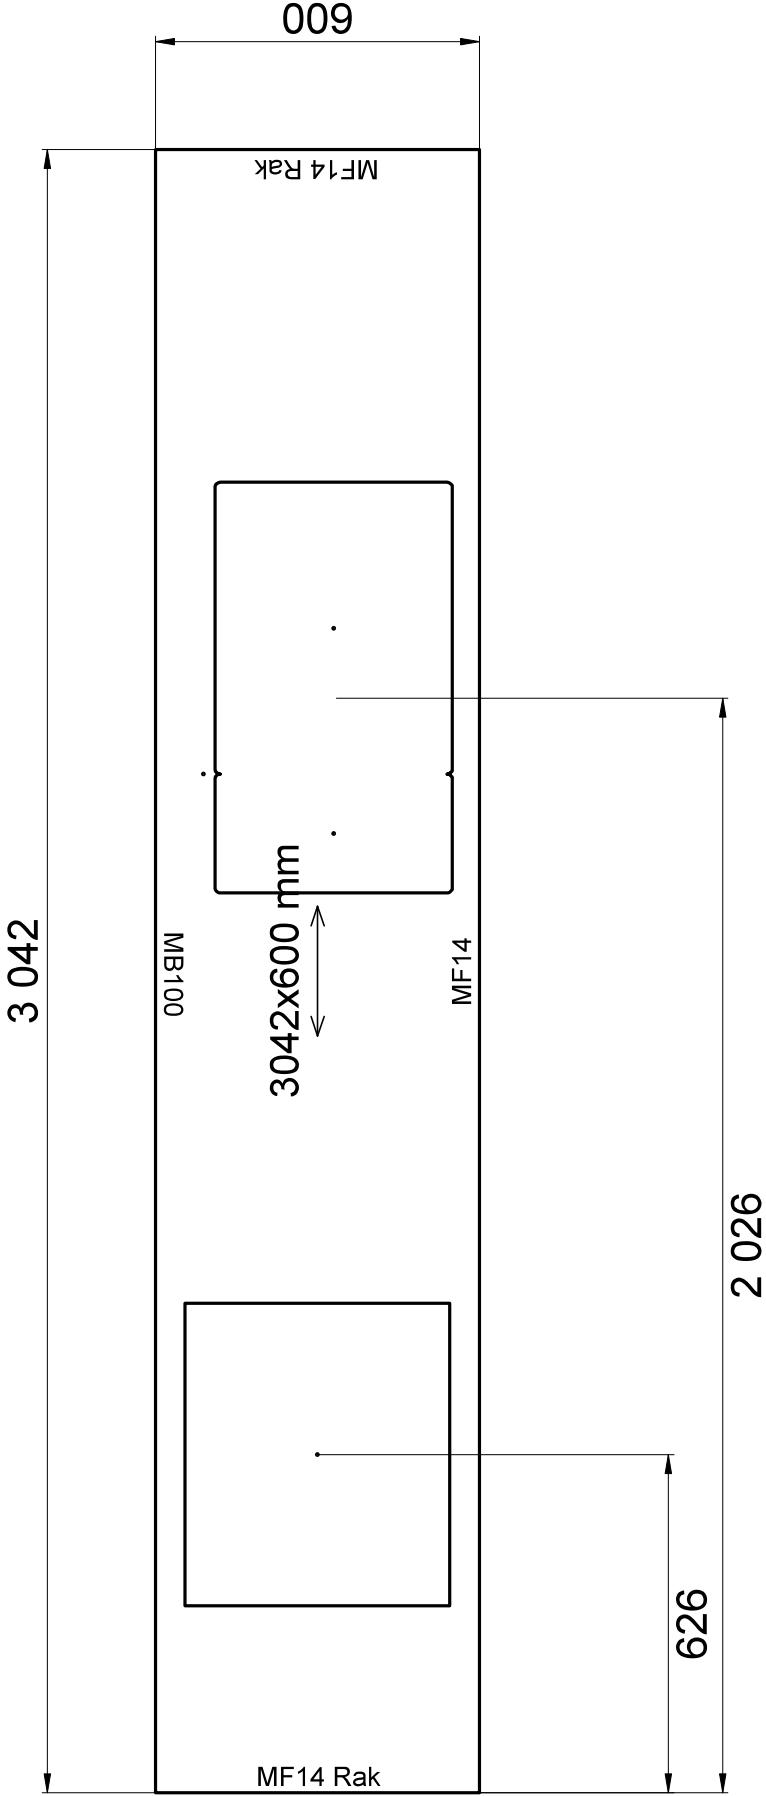

	Alla mått som visas skall noggrant kontrolleras och justeras mot verkliga mått på arbetsplatsen. Detta är en originalritning och bör ej kopieras.	Kund BUTIKEN UPPSALA	 MARBODAL	Skala 1:14 Handläggare TML	Projekt Björkgatan 73 efter ombyggnationen Skapad 2015-12-26 Reviderad 2019-05-08
Malevik mörk.cmdrw	Lucka Malevik mfc mörk	Handtag Solo mässing cc128	Bänkskiva Rostfritt stål rostfri look	Ritningstyp	Bänkskivor - ritning



	Alla mått som visas skall noggrant kontrolleras och justeras mot verkliga mått på arbetsplatsen. Detta är en originalritning och bör ej kopieras.	Kund BUTIKEN UPPSALA	 MARBODAL	Handläggare TML	Projekt Skapad 2015-12-26 Reviderad 2019-05-08	Björkgatan 73 efter ombyggnationen
Malevik mörk.cmdrw	Lucka Malevik mfc mörk	Handtag Solo mässing cc128	Bänkskiva Rostfritt stål rostfri look	Ritningstyp	Perspektiv	