


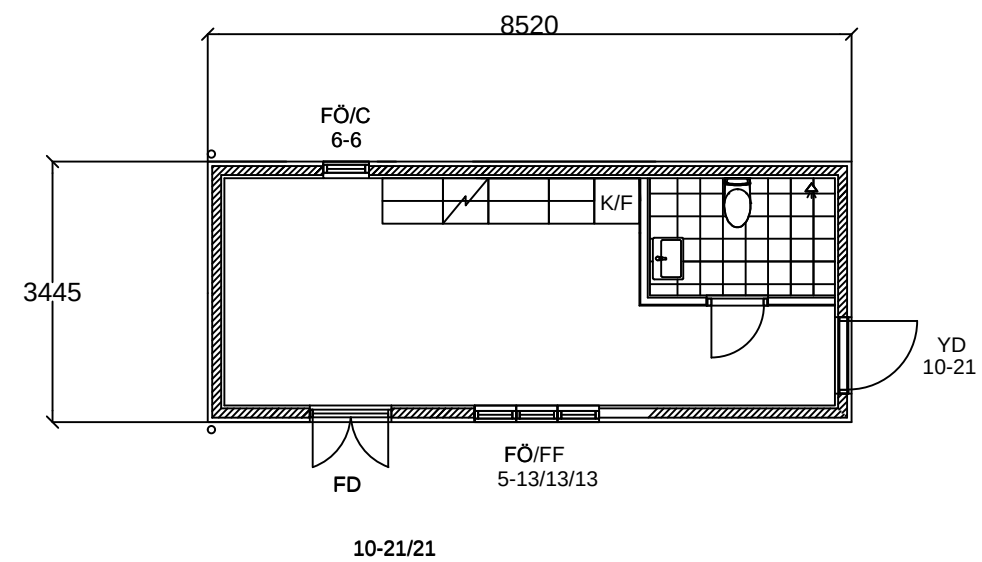

BET	ANT	ÄNDRINGEN AVSER	SIGN	DATUM
PLANRITNING				
ATTEFALLSTUGA				
MATS STRÖMQVIST				
UPPDRAG NR		RITAD AV M. NILSSON	HANDLÄGGARE	
DATUM 2020-09-18		ANSVARIG		
NYBYGGNATION FRITIDSHUS				
SKALA 1:100		NUMMER		BET