


172467


UPPLANDS-BRO KOMMUN  
Bygg- och miljönämnden  
2009-04-22  
Dnr 09/95

Bygglöv beviljat med  
angivna villkor § del 77  
2009-05-05  
UPPLANDS-BRO  
Bygg- och miljönämnd

FASAD MOT SÖDER SKALA 1:100

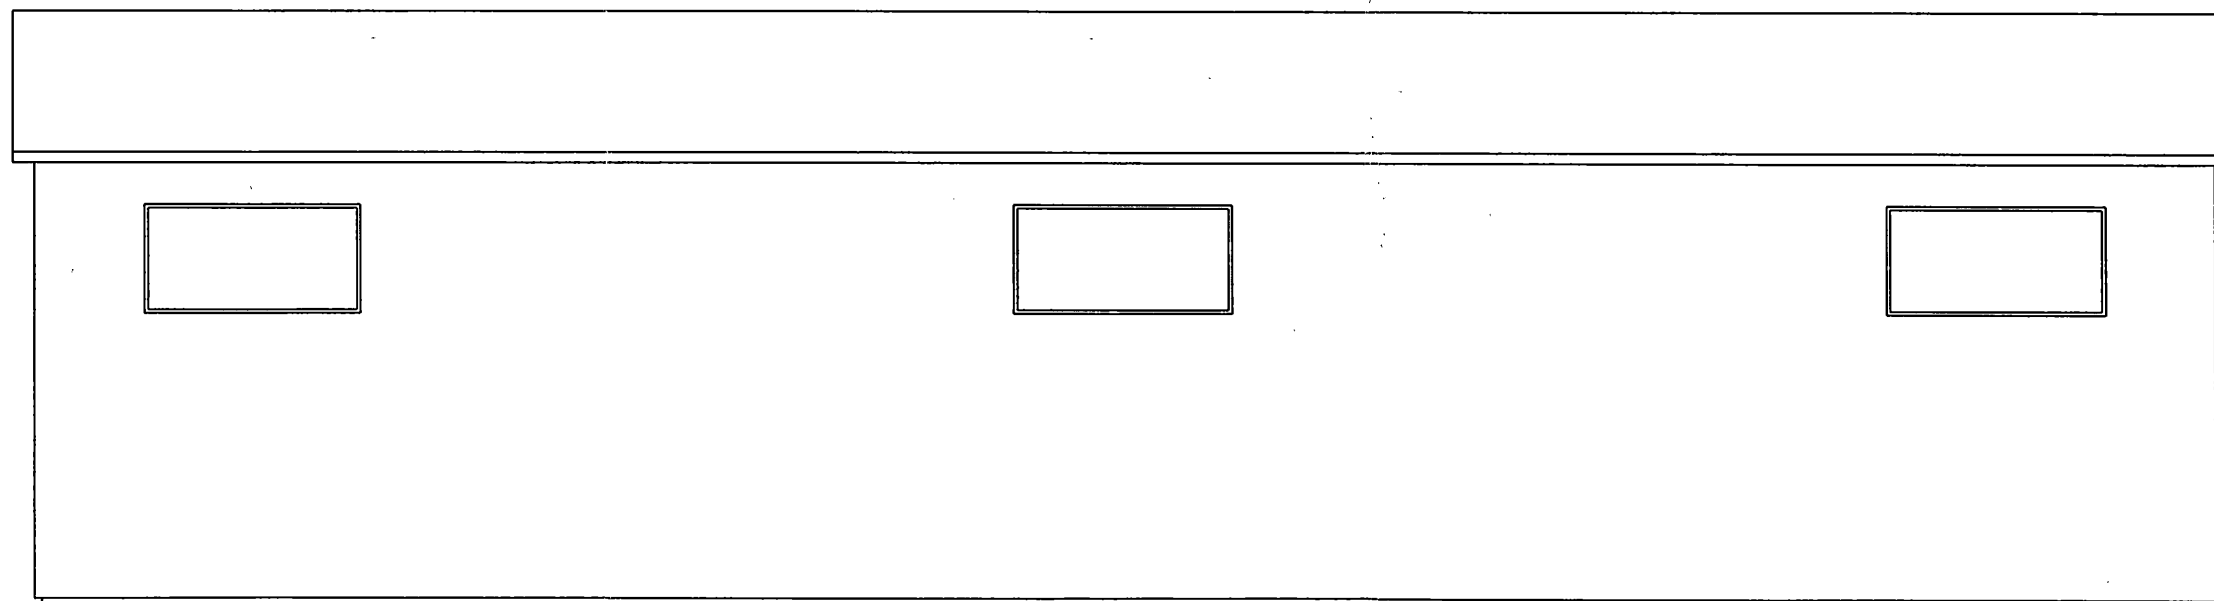

FASAD MOT NORR SKALA 1:100

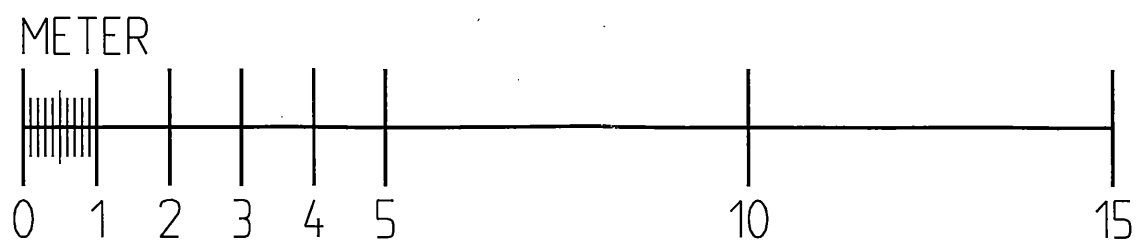

Handlingen tillhör  
beslut § del K60  
2009-09-29  
UPPLANDS-BRO  
Bygg- och miljönämnd

PRELIMINÄR HANDLING 2009-04-20

|   |                             |                  |                    |     |     |
|---|-----------------------------|------------------|--------------------|-----|-----|
| DET   | ANT                         | INVERDNING KVARN |                    | BYG | ÖRT |
| PRELIMINÄR HANDLING                                                                                                 |                             |                  |                    |     |     |
| VIBY 19:66<br>UPPLANDSBRO KOMMUN                                                                                    |                             |                  |                    |     |     |
| ARKING AB<br>ARKITEKT och INGENJÖRSKONTOR<br>SKOGSGATAN 18 891 36 ÖRNSKÖLDSVIK<br>Tel 0660-17850 arking@oviknet.com |                             |                  |                    |     |     |
| UPPDRAG NR<br>15401                                                                                                 | BYGG / KONSTRUKTÖR AV<br>MJ |                  | HANSKRIVNING<br>MJ |     |     |
| DAGEN<br>2009-04-10                                                                                                 |                             |                  |                    |     |     |
| MASKINHALL<br>FASADER                                                                                               |                             |                  |                    |     |     |
| SKALA<br>1:100   | NUMMER<br>A30-01-02         |                  | I DET              |     |     |