
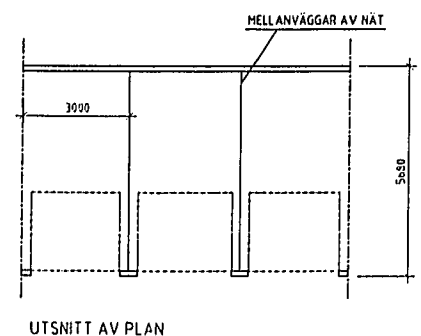
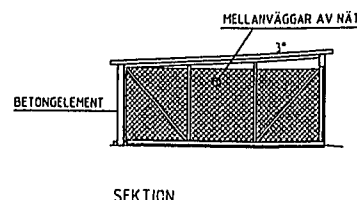
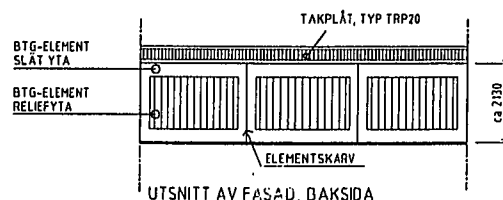
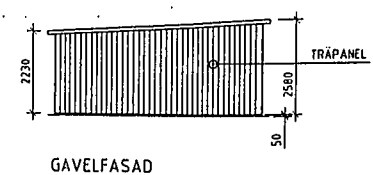
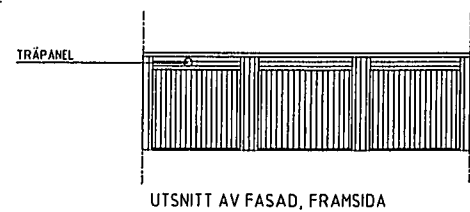


2013-3048

1960340

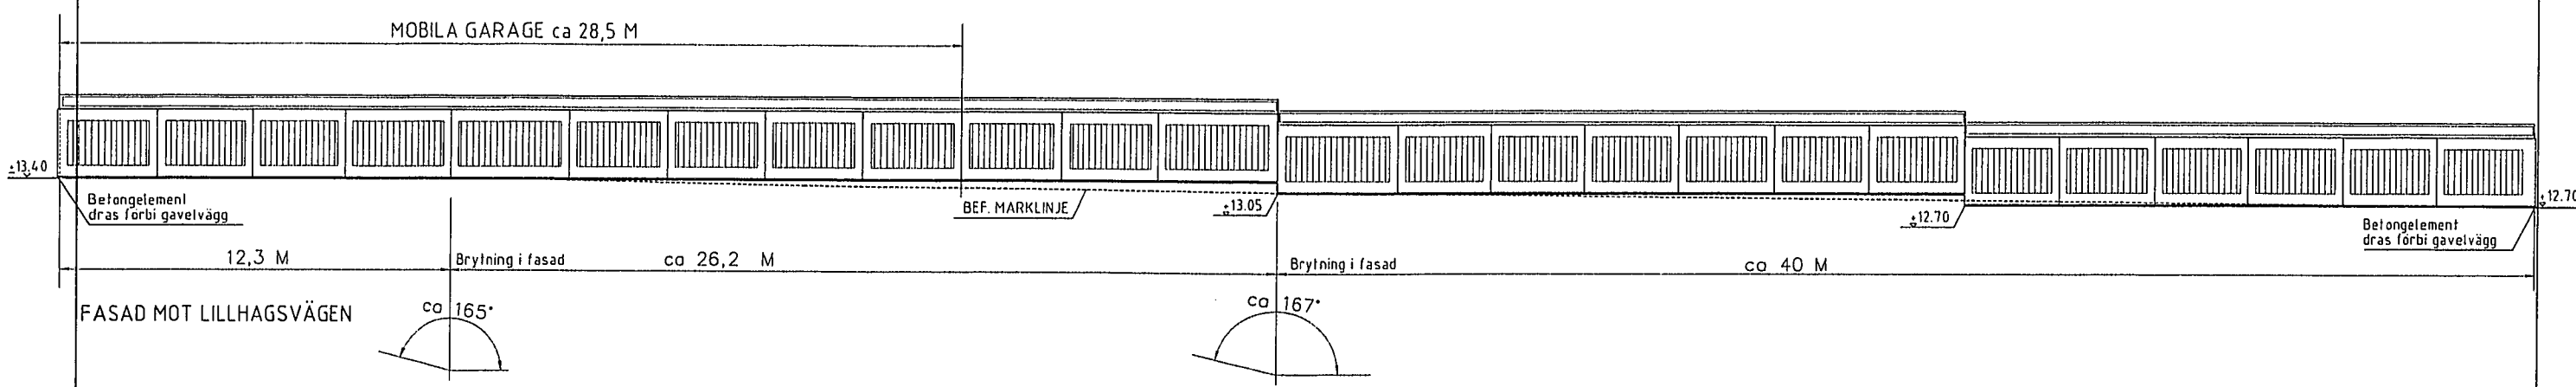

UTSNITT AV PLAN


RADGARAGE

INK. BYGGNADSNÄMNDEN
GÖTEBORG
2013-09-03
Dnr:



BACKA 866:704

Ärendenummer: BN 2013-003048
Beslutsdatum: 2013-11-29
Tidsbegränsat T O M: 2018-11-29
Handlingar och föreskrifter enligt beslutsbevis.
BYGGNADSNÄMNDEN I GÖTEBORG

BET	ART	ÄNDRINGEN AVSER	SKR	DATEM
BYGGLOVSHANDLING				
				
PYRAMIDEN ARKITEKTER				
BOHUSGATAN 18 41136 GÖTEBORG www.pyramiden.se				
Tel: 031-790 13 00 fax: 031-790 13 01 e-post: info@pyramiden.se				
UPPDRAG NR	RITAD AV	HANDLAGARE		
	IB	Sten Jonson		
DATEM	ÄNDRING			
2013-08-20	Sten Jonson			
Fastighet Backa 866:704 (del av)				
NYBYGGEN AV RADGARAGE				
PLAN, FASADER OCH SEKTION				
SKALA	NUMMER		I BET	
A1 = 1:100				
A3 = 1:200				
A-40.0-014				

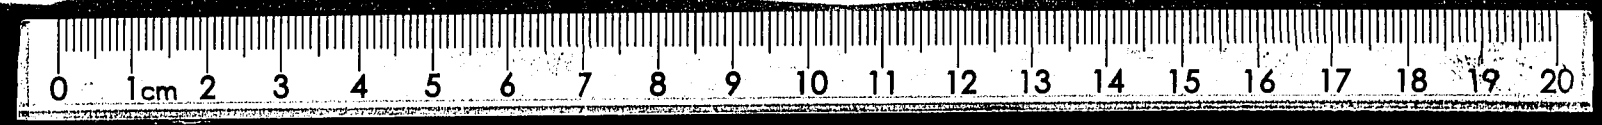

2021492

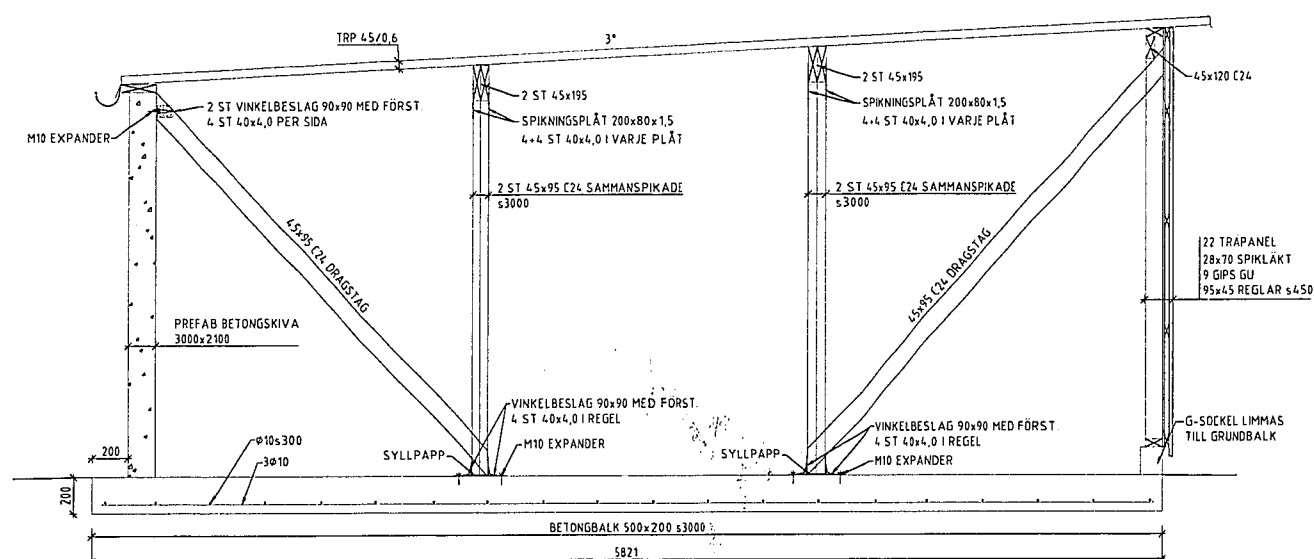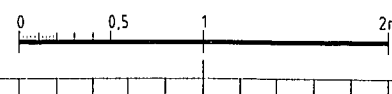SEKTION A - A
1:20

BET	ANT	ÄNDRINGEN ANSER	SDN	DATUM
BYGGHANDLING				
FASTIGHET BACKA 866 704 (DEL AV)				
GÖTEBORGS STAD				
NYBYGGNAD AV RADGARAGE				
 MW BYGGTEKNISKA AB				
 Västra Vallgatan 2 432 41 Varberg Telefon 0340-07 80 20 www.mwbygg.se				
UPPDRAG NR 1371	RITAD AV MERIKSSON		HANDLAGGARE S. KASTBERG	
VARBERG 2013-11-27	ANSVARIG STEFAN KASTBERG			
SEKTION A - A				
SKALA 1:4,0 (A3) 1:20 (A1)	NUMMER K-20.2-101			1 BE
ORIGINALFORMAT: A1				

