



VF = Vridfönster
FK = Fast karm
Fd = Fönsterdörr
YD = Ytterdörr


Tot ByA = 152 kvm
Tot BoA = 128 kvm

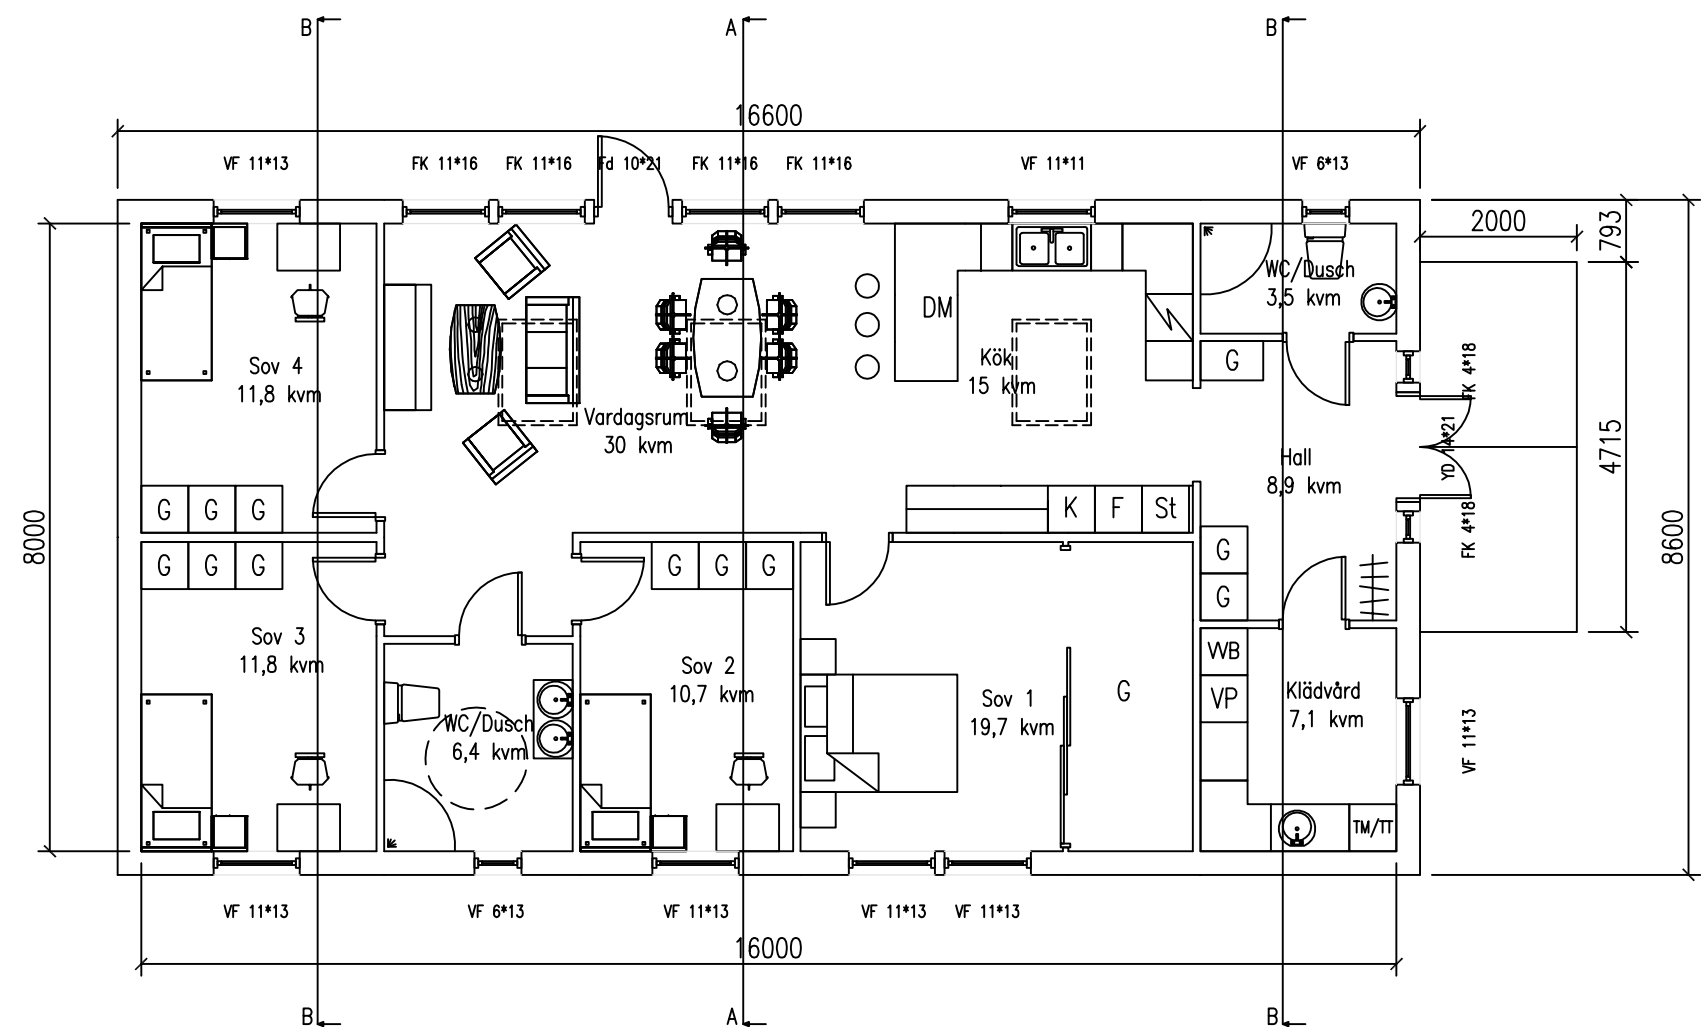

Sektion B-B

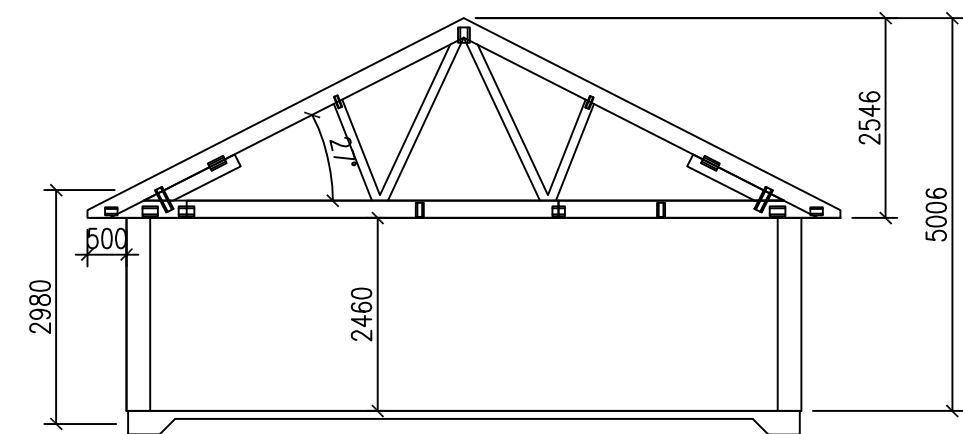

Sektion A-A

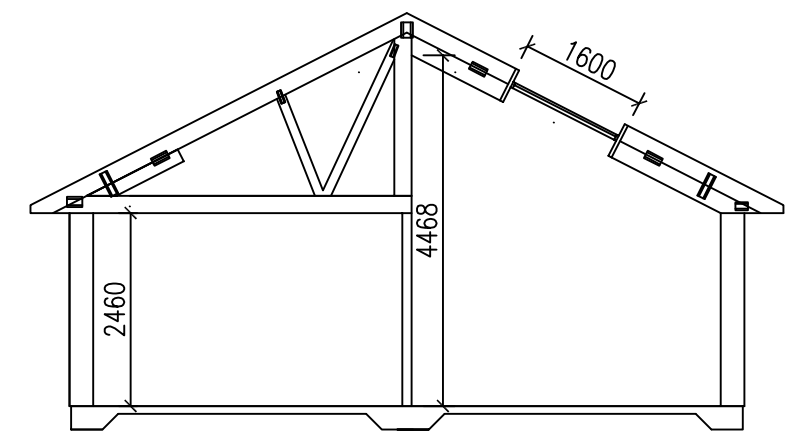

PLAN SEKTIONER	Bygglövshandling		DATUM 2017-06-04	
	XXX		ANSVARIG JB	
			SKALA 1:100	
	UPPDRAG NR	RITAD/KONSTR JB	HANDLÄGGARE	NUMMER BET