




Fasad mot öster

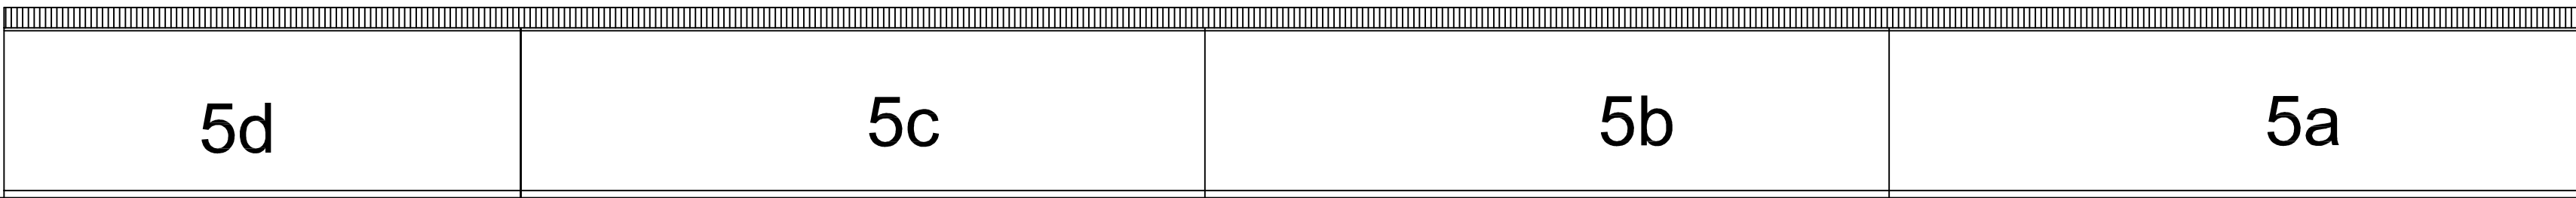


Fasad mot väster

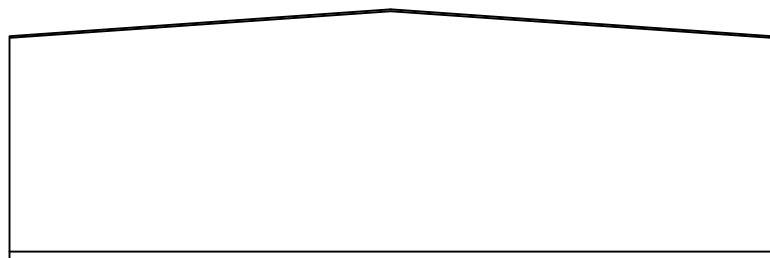

Fasad mot norr

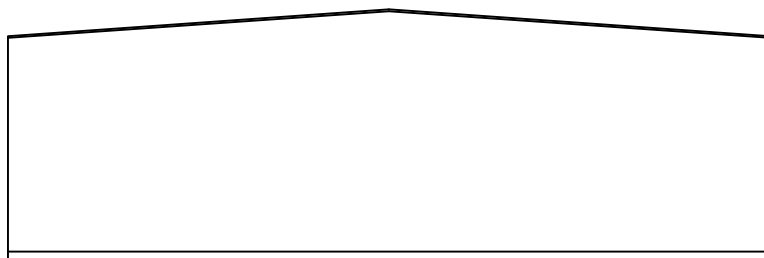

Fasad mot söder

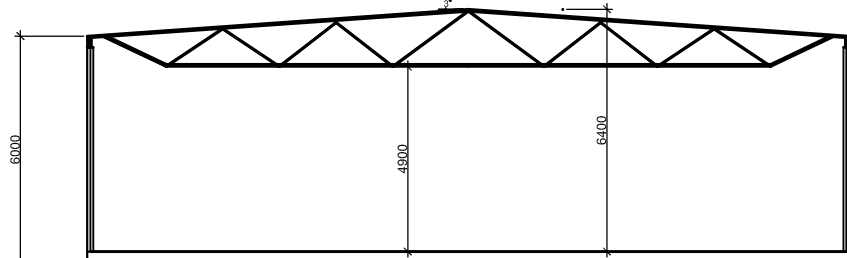

Sektion A-A