




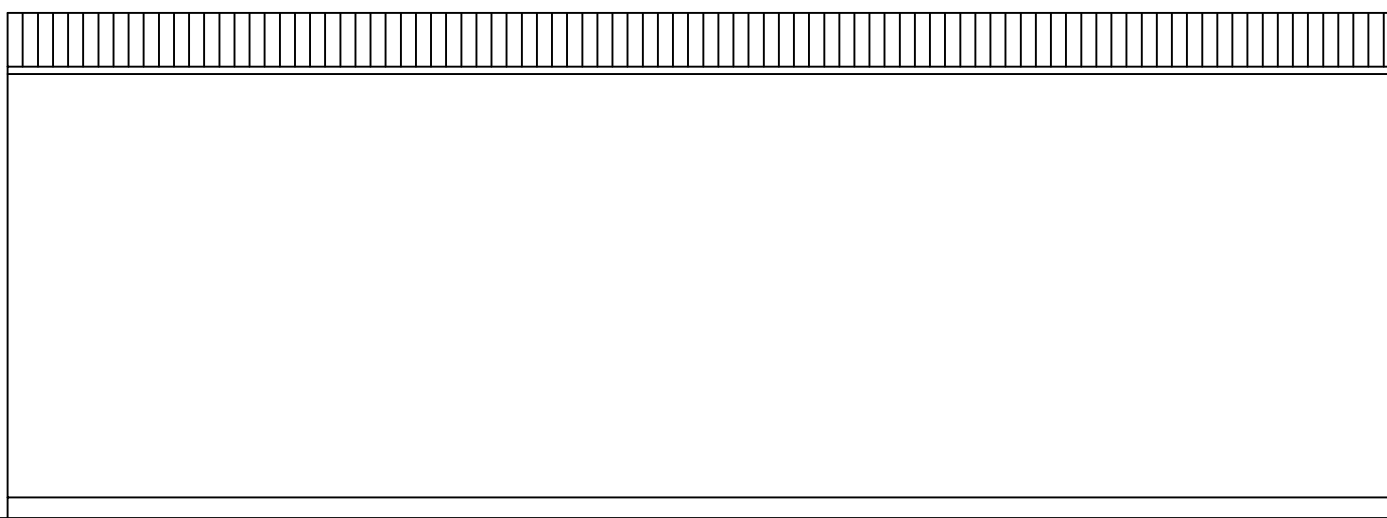


Fasad mot öster

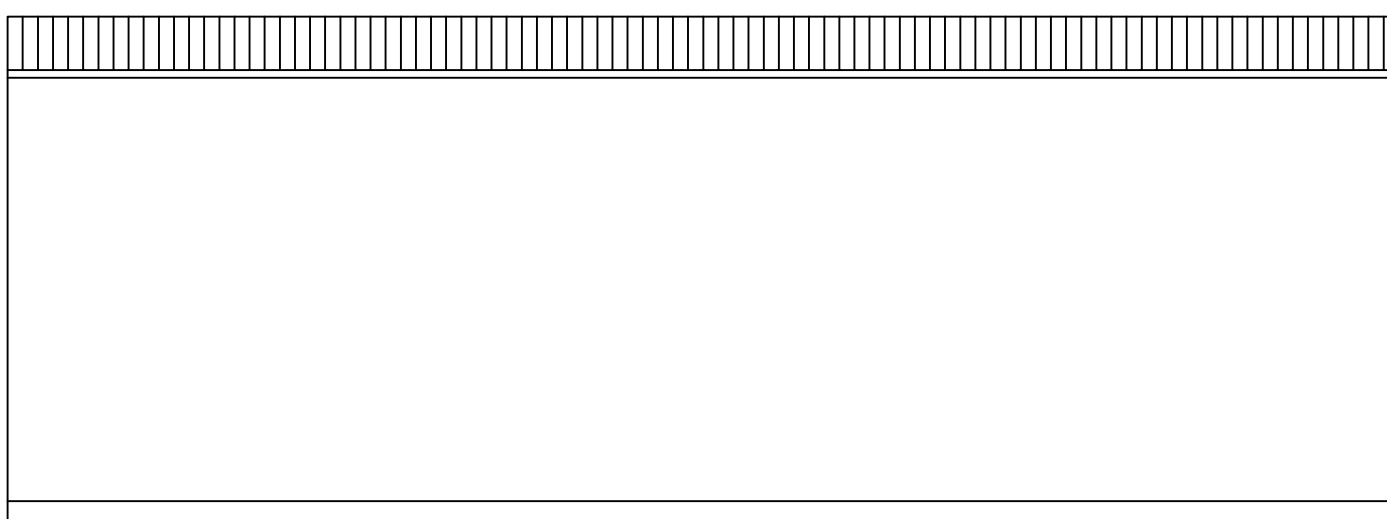


Fasad mot väster

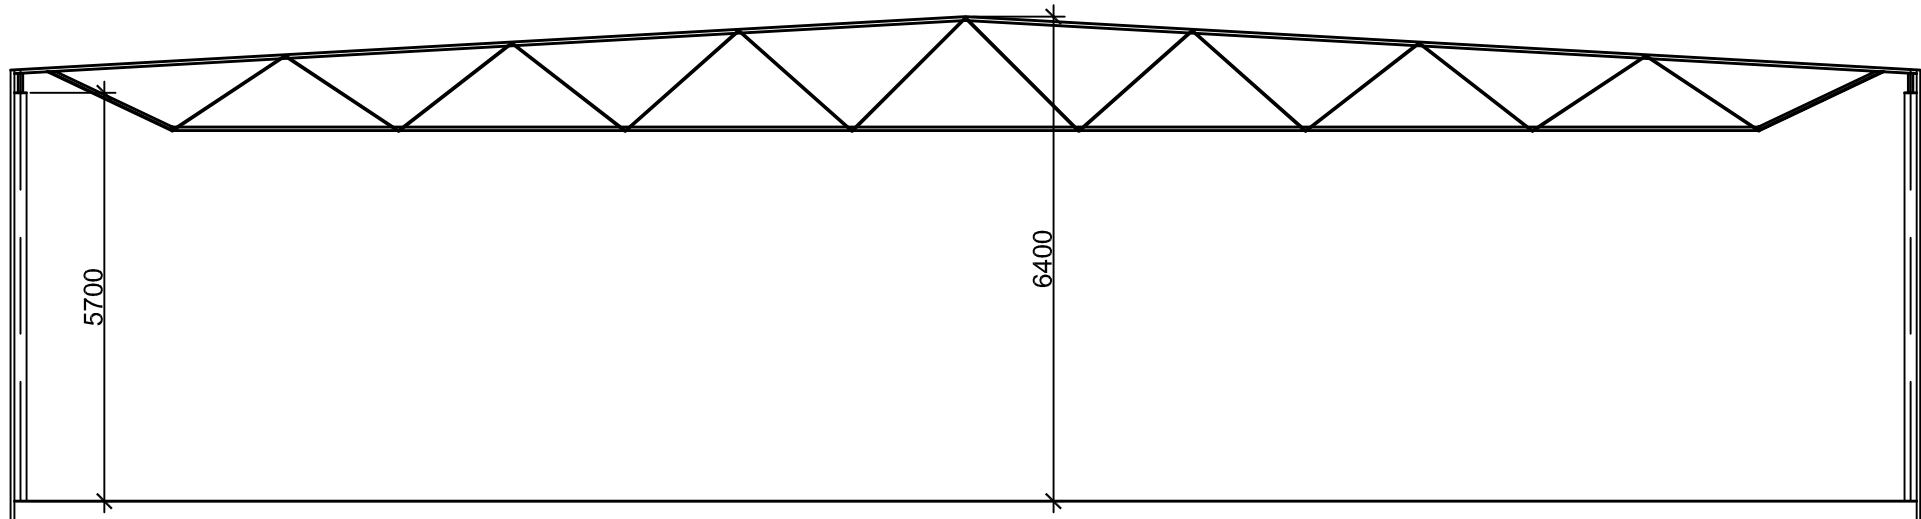

Sektion A-A

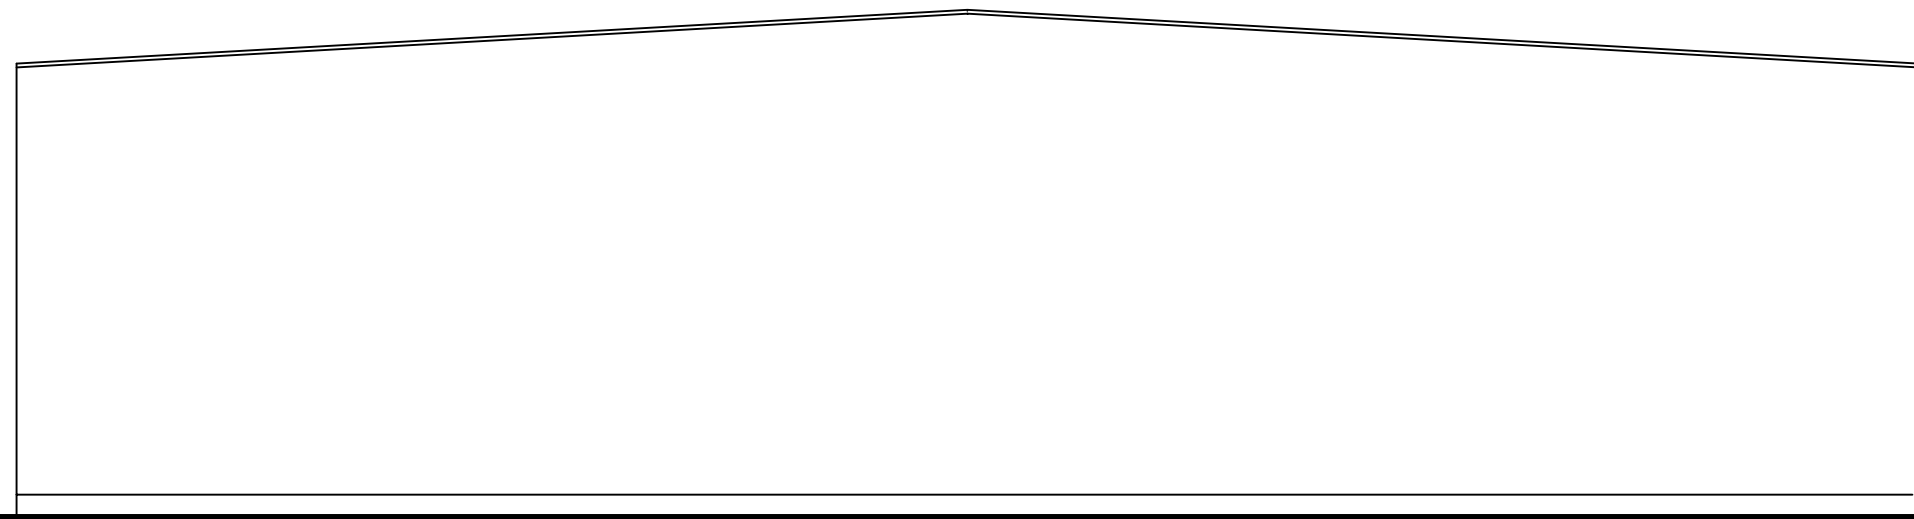

Fasad mot norr

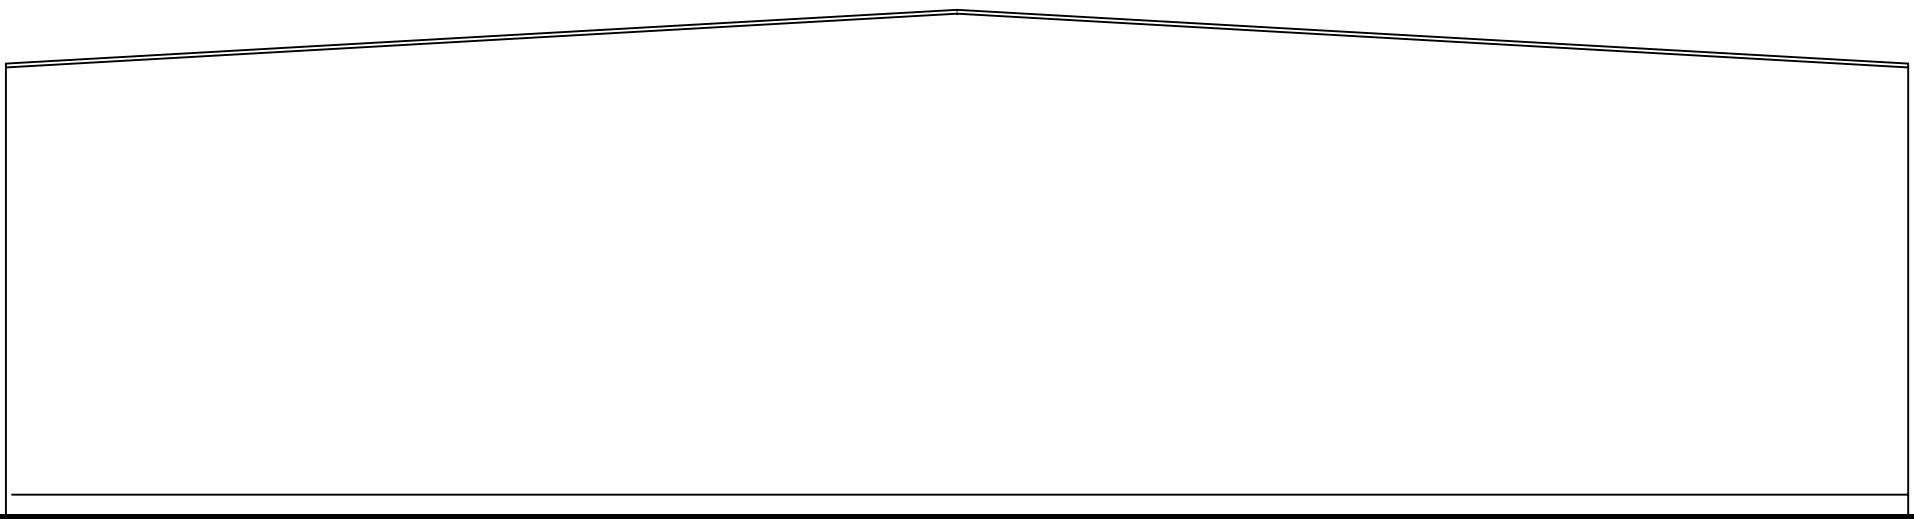

Fasad mot söder