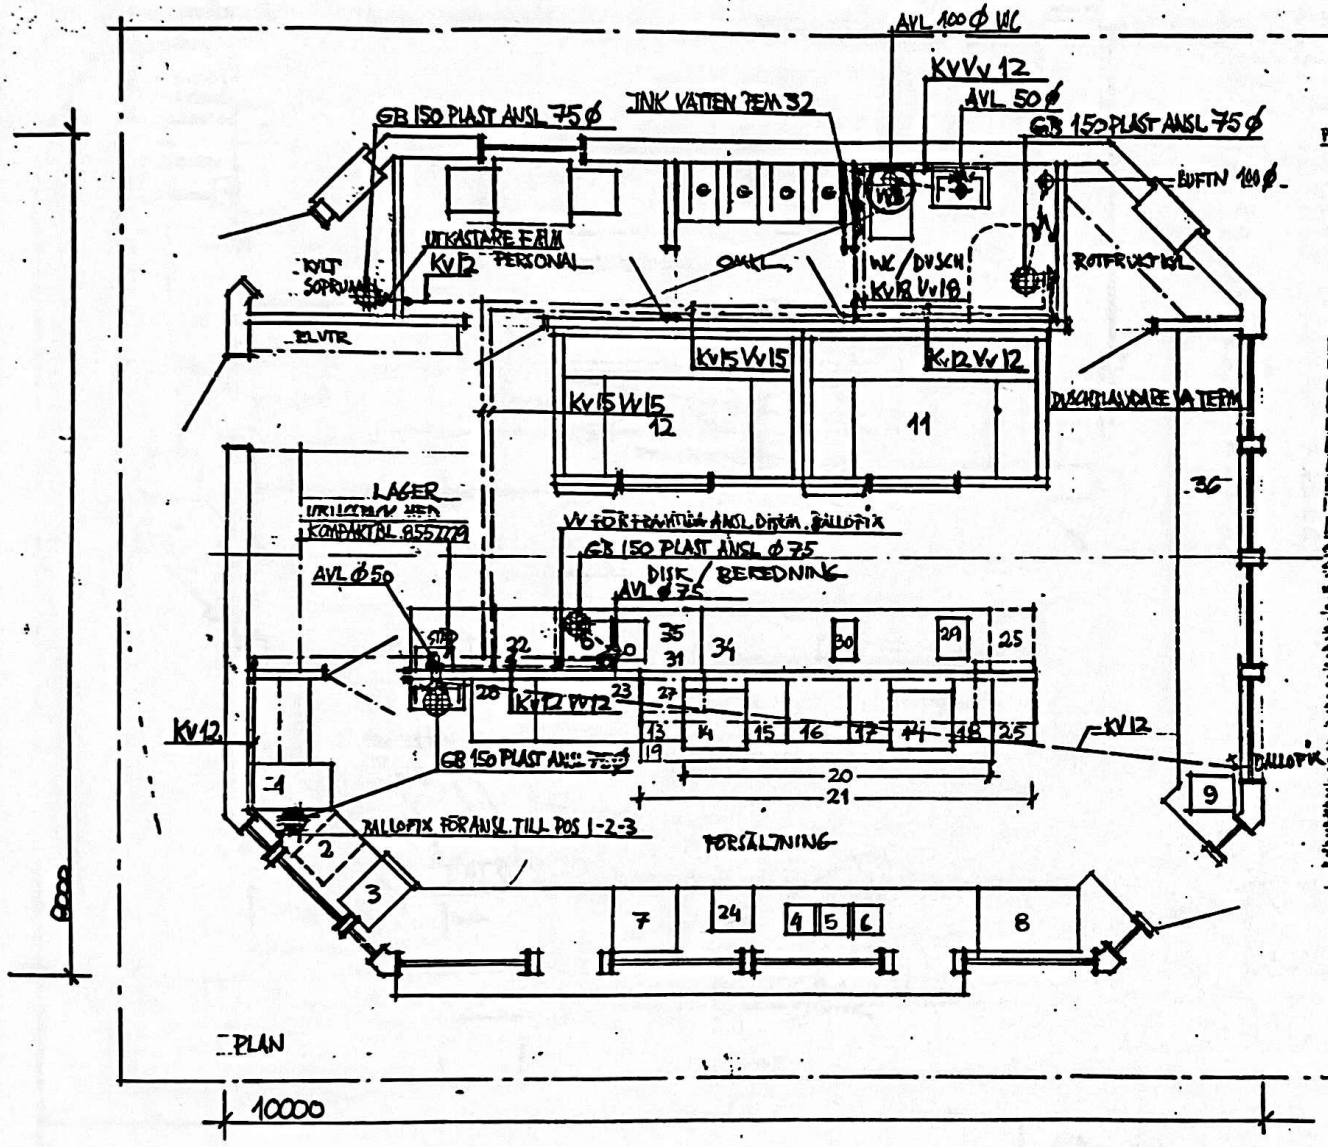

POS	BENÄMNING
1	GLASSMASKIN
2	ISMASKIN 432
3	LÄSKDISP. PRIPPS
4	BRÖDKANTIN
5	MOSKANTIN
6	KORVKANTIN
7	SALLADSKYL
8	KONDITORIMONTER
9	KAFFEMASKIN 03-100
10	
11	PORKAKYL C 55 B
12	PORKAFRYS F 55 B
13	VATTENBAD 614009
14	KOLGRILL 640018
15	POMFRITESBEH. 615056
16	FRITÖS 601209
17	STEK 626309
18	ARB BÄNK 01-6311
19	ARB BRÄDA
20	KYLD GRILLBÄNK 3000
21	VENT KÅPA 216 3800
22	UTR. F. DISKMASKIN
23	ARBETSBÄNK PALUX
24	KASSAAPPARAT
25	KOKERI 614 PÅ HJUL
26	
27	MICROVÅG PHILIPS 802
28	DRYCKESKYL
29	SKÄRMASKIN 02 622
30	GRÖNSAKSHACK DITO TR 21
31	BERMIXER VISPMASKIN
32	PISTOLDUSCH LEV AV KOGI
33	
34	3 ST 80 cm BÄNKSKÅP I 174 0 cm LÅDPACK
35	DISKBÄNK BD 50/T29 L=2000
36	ARBETSBÄNK LAMINAT

S620/1987

9 JUNI 1988

71930

1	REV.	AVL. WC - LUFTN 880427					880201
Det.-nr	Ant.	Benämning		Material	Mod.-nr Ämne Dimension		Anm.
Konstr.	Ritad OB	Kop.	Konstr.	Stand.	Godk.	Skala 1:50	Ersätter / Ersatt av
STOP INDUSTRI AB BOX 3062 700 03 ÖREBRO 019-112367 - 116544		NYBYGGNAD GATUKÖK KV. KURATORN 1 TROLLHÄTTAN					Del. 871027 Ritn.-nr A:04 VA

Nr	Ant.	Ändring och/eller medd.-nr	Datum	Int.	Godk.	Nr	Ant.	Ändring och/eller medd.-nr	Datum	Int.	Godk.