

K a r t a

över avstyckning från fastigheten

Å k e r b e r g 9¹

i Jokkmokks socken av Norrbottens län.

Dnr 177/59

BD 4

Upprättad år 1961 av:

Ake Sundström

Distriktslantmätare, lantmätare.

10 0 10 20 30 40 50 60 70 80 90 100 meter, Skala 1: 1000

BESKRIVNING.

Koordinatförteckning:

Beteckning å kartan, fastighet, ägare, ägaslag mm.	areal hektar
Från Åkerberg 9 ¹ avstyckas åt: <u>Domänverket.</u>	
1 tomtmark	0,3000

Punkt.	Mark.	x	y
□ 243	rm	1149,46	1031,46
□ 248	rm	1076,04	1016,17
□ 249	rm	1067,89	1055,33
□ 250	rm	1141,25	1070,61

R.N:r 946


Med det avstyckade området följer vägrätt enligt 112 § byggnadslagen.

§ 110. År 1961, den 18 mars... blev denna avstyckning fastställd av överlantmätaren i Norrbottens län, betygar:

A tjänstens vägnar:

W. Hertting
W. Hertting

Åkerberg

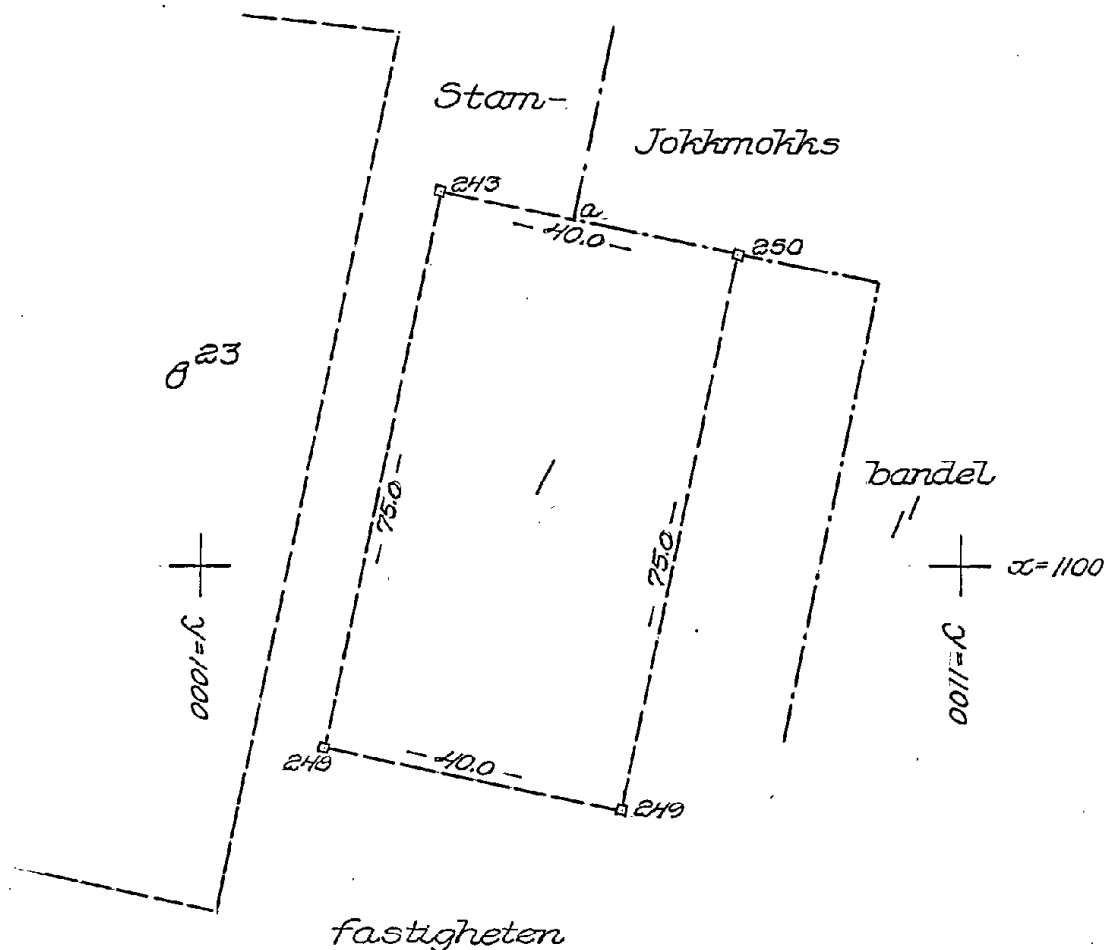

Nyttillkomna gränser: a-243-248-249-250.
Jokkmokk 2179.

Ö:2. *W. Hertting*



Akt nr:
25-JOK-2179

AU\$25-JOK-2179

2 4/2
1.2.61
D.-Nr 177/59

HANDLINGAR

angående avstyckning från fastigheten

Åkerberg 9'

i Jokkmokks socken, Jokkmokks kommun,
Norrbottens län;

upprättade år 1961

Jokkmokk 2179
Kartan förvaras i handl.

Akten består av 1 band handlingar
innehållande 7 skrivna sidor jämte
1 kart a

1 §.

År 1961 den 31 januari börjades förrättningen efter därom gjord ansökan; se bilaga A. Närvarande voro, förutom undertecknad lantmätare, följande sakägare:

Jägmästaren i Ljuså revir Gunnar Mårfält, instruktionsenligt ombud för Domänverket och därmed för Kungl. Maj:t och Kronan, ägare till kronolägenheten Åkerberg 9¹;

Kommundirektören David Hedqvist för Jokkmokks kommun, tillämnad köpare till Åkerberg 9¹ med undantag av vissa områden, och även för byggnadsnämnden.

Kungörelse och kallelser hade utfärdats enligt bilagorna 1 och 2.

2 §.

Jäv anfördes icke. Biträde av gode män ansågs icke erforderligt.

3 §.

Avstyckningen skulle omfatta ett utstakat och markerat område om 3000 m², varmed följer vägrätt enligt 112 § byggnadslagen.

Med det avstyckade området skulle härutöver icke följa rätt till eller delaktighet i styckningsfastighetsens ägor, tillägenheter, rättigheter eller förmåner.

Utredning: Åkerberg 9¹ har bildats genom sammanläggning den 20 mars 1945 och utgör en exploateringsfastighet. Efter skedda avstyckningar m.m. synes Åkerberg 9¹ numera innehålla omkring 18 hektar. (Jordregistrets arealuppgift synes vara för stor.)

Avstyckningen är avsedd för bostadsändamål enligt byggnadsplan, fastställd 21/12 1960.

4 §.

~~Av lantmätaren verkställd utredning och undersökning angående avstyckningen bilades protokollet såsom bilaga.~~

Med stöd av denna redogörelse avgav lantmätaren följande utlåtande:

Då den föreslagna ändringen i fastighetsindelningen överensstämmer med de villkor, som äro stadgade i 19 kap. jorddelningslagen, och då i övrigt icke finnes något hinder mot avstyckningen, prövar lantmätaren skäligt meddela tillstånd till densamma.

2

5 §.

Antecknades, att anledning underställa utlåtandet ägodelningsrättens prövning icke förekom.

6 §.

Lantmätaren beslutade, att karta över det till avstyckning föreslagna området skulle upprättas.

i skala 1:1000..

7 §.

Antecknades, att anledning till gränsbestämning icke förekom.

8 §.

Till att mottaga avskrift av förrättningshandlingarna och kopia av kartan utsågs Kungl. Domänstyrelsen, Markvärderingskontoret, Box 3223, Stockholm 3.

Avstyckningskostnaderna, ~~som enligt sakägarnas medgivande finge uttagas mot postföreskott,~~ skulle ~~betalas av~~ enligt åtagande betalas av Jokkmokks kommun.

9 §.

Förrättningen förklarades avslutad med besked, att avskrift av förrättningshandlingarna skulle utgivas inom femton dagar, kopia av kartan däremot först sedan förrättningen blivit fastställd och att den, som vore missnöjd med vid förrättningen meddelat beslut eller vidtagen åtgärd, ägde anföra klander däremot hos ägodelningsrätten i Luleå.

domsaga genom till nämnda myndighet ställda besvär, som inom trettio dagar från denna dag skulle ingivas till ägodelningsdomaren.

Det meddelades, att besvär, som sändes per post, skulle avsändas så tidigt, att de kommo ägodelningsdomaren tillhanda inom ovan angiven tid

På distriktslantmätarämbetets vägnar:

Ake Sundström

Ovanstående protokoll är för oss uppläst och förklara vi oss godkänna förrättningen:

Protokollet uppsatt den 31 jan.. 1961. *alt*