



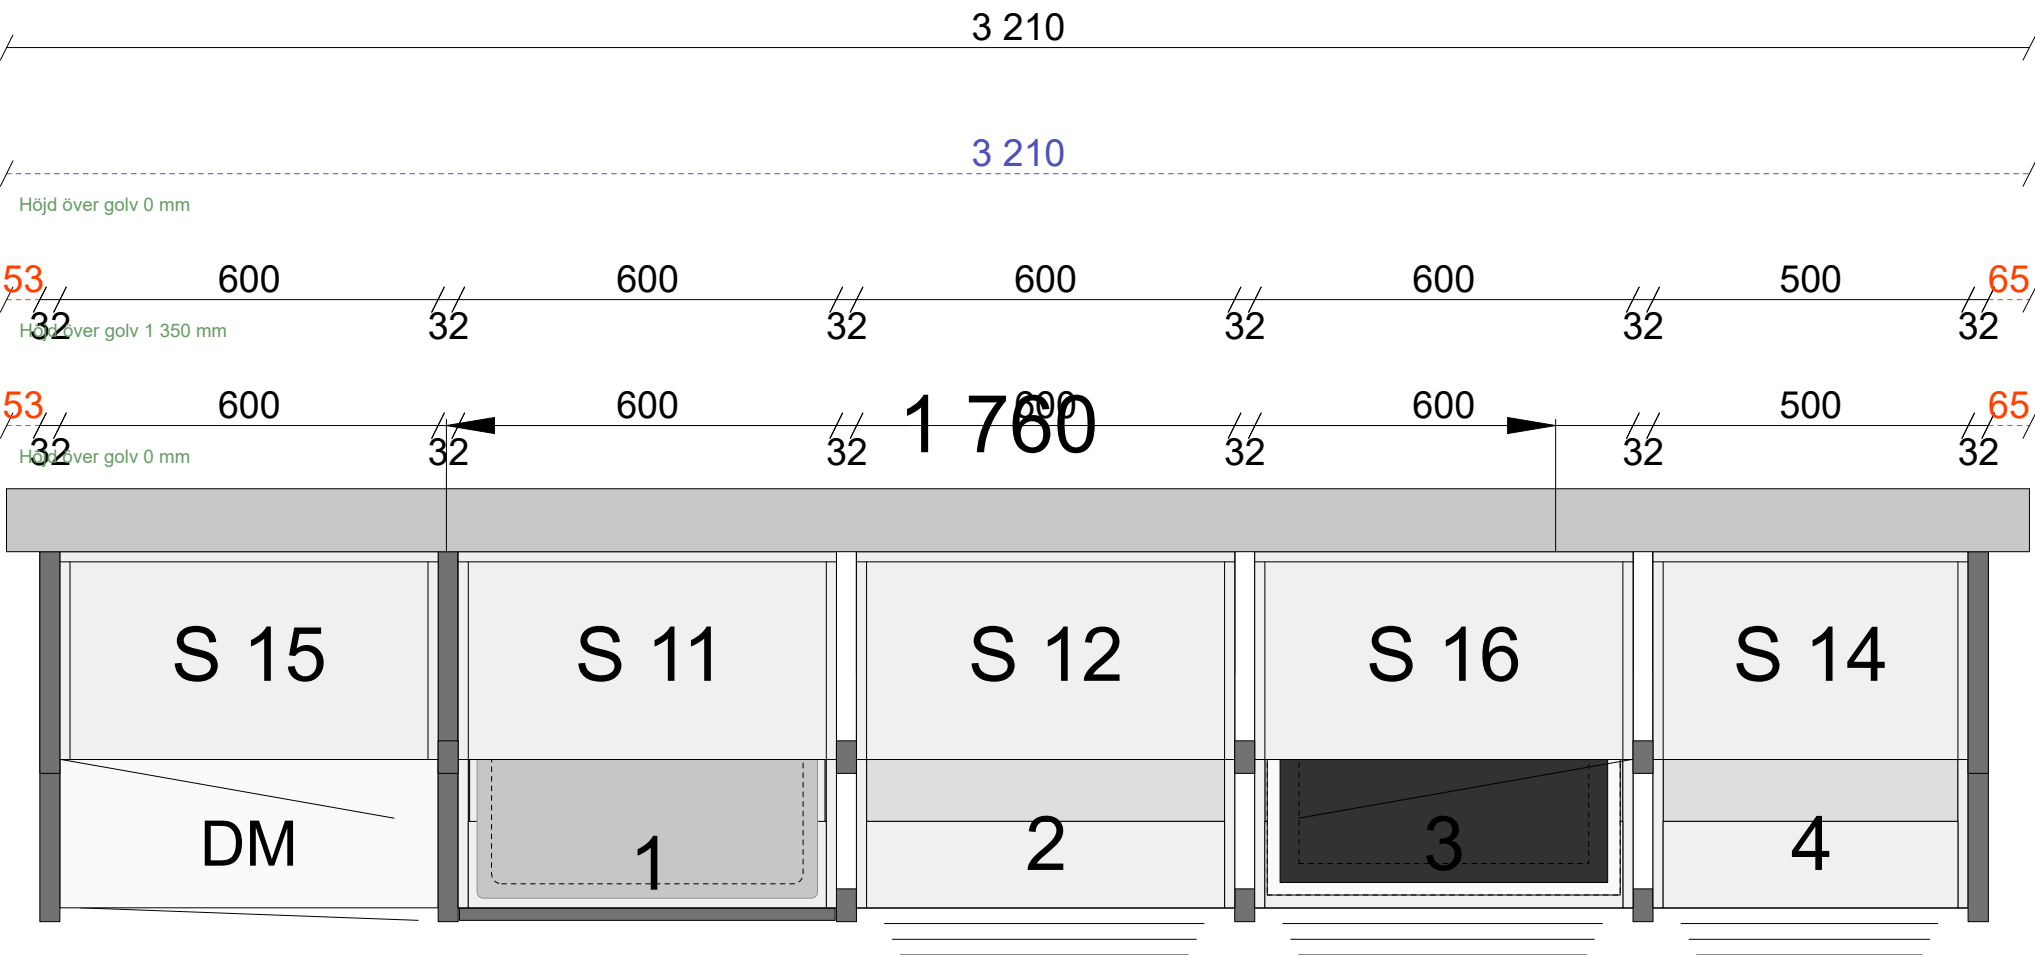

Form mellangrä plus.cmdrw	Alla mått som visas skall noggrant kontrolleras och justeras mot verkliga mått på arbetsplatsen. Detta är en originalritning och bör ej kopieras. Alternativ 3Lucka Form mellangräHandtag Solo svart cc192Bänkskiva Kvartskomposit venato scuro, blank polerad	Kund LP Iredning AB Marbodal Bromma Marbodal Bromma Archimedesvägen 1-3 168 67 Bromma	 Ritningstyp	Skala 1:12 Handläggare TML	Projekt Form mellangrä PLUS Skapad 2018-06-20 Reviderad 2019-04-09 Planritning
---------------------------	--	---	--	--	---

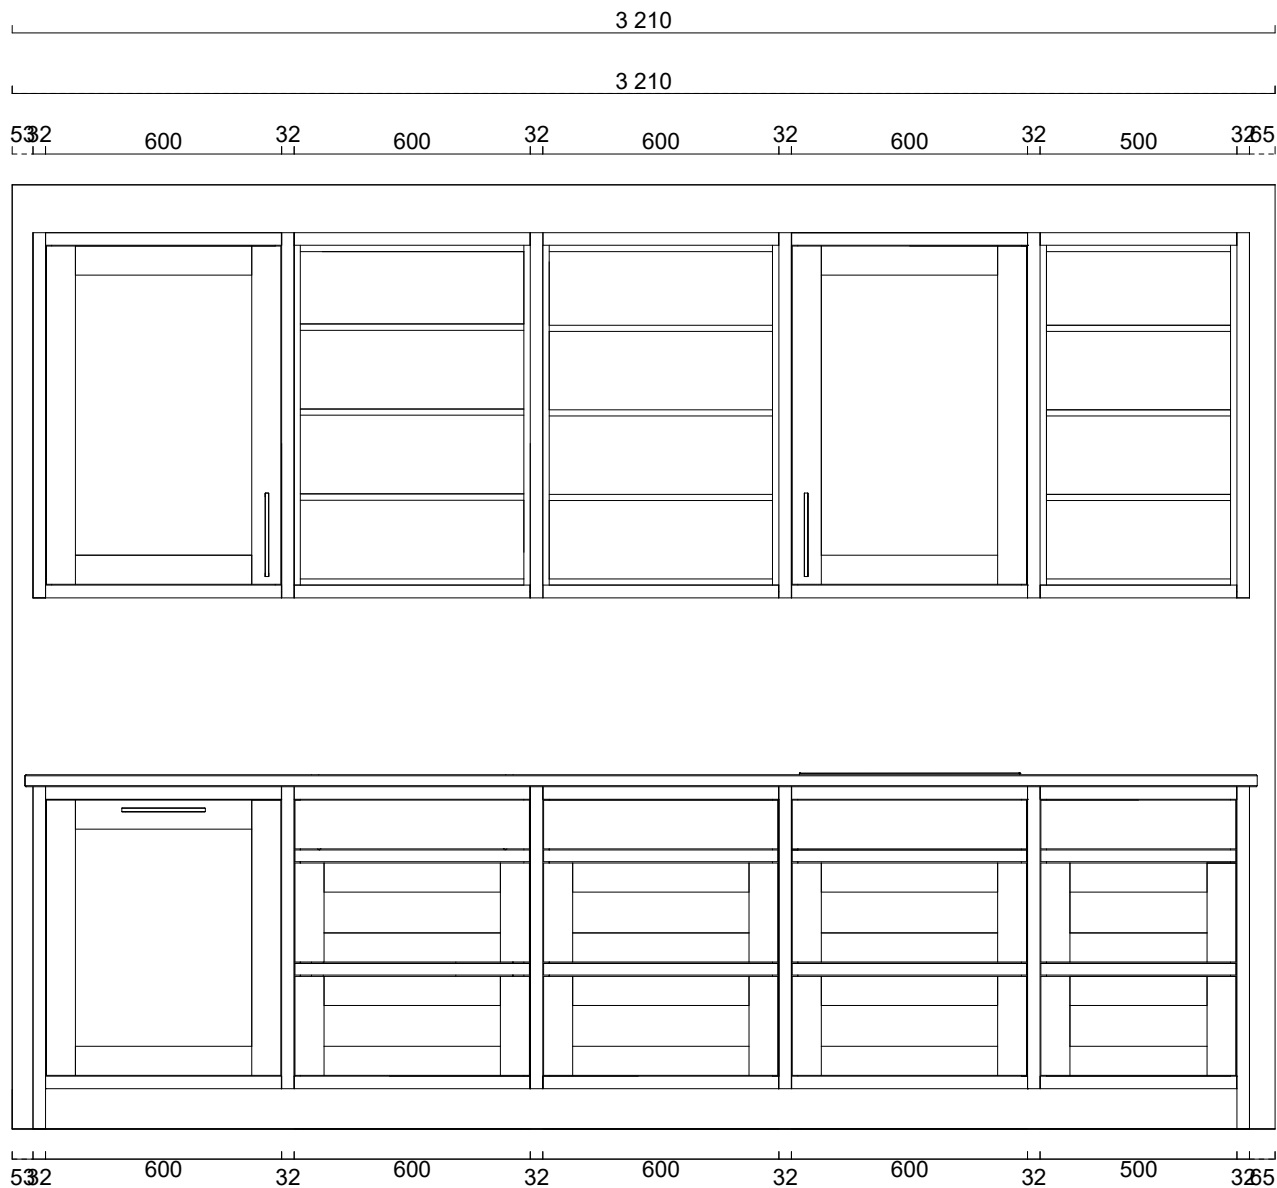

Alla mått som visas skall noggrant kontrolleras och justeras mot verkliga mått på arbetsplatsen. Detta är en originalritning och bör ej kopieras.

Kund
LP Iredning AB Marbodal Bromma
Marbodal Bromma
Archimedesvägen 1-3
168 67 Bromma




Handläggare
TML

Projekt Form mellangrå PLUS

Skapad 2018-06-20


Reviderad 2019-04-09

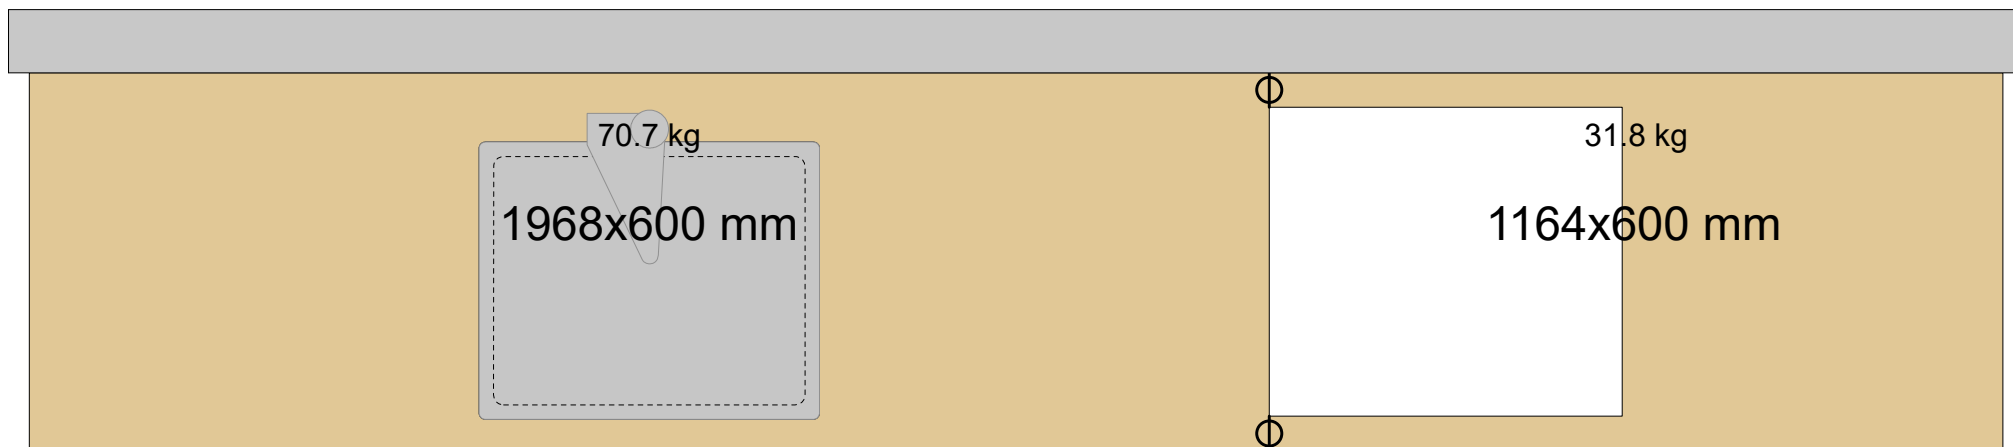

	Alla mått som visas skall noggrant kontrolleras och justeras mot verkliga mått på arbetsplatsen. Detta är en originalritning och bör ej kopieras.	Kund LP Iredning AB Marbodal Bromma Marbodal Bromma Archimedesvägen 1-3 168 67 Bromma		Skala 1:12 Handläggare TML	Projekt Form mellangrå PLUS Skapad 2018-06-20 Reviderad 2019-04-09
Form mellangrå plus.cmdrw	Alternativ 3Lucka Form mellangråHandtag Solo svart cc192Bänkskiva Kvartskomposit venato scuro, blank polerad		Ritningstyp		Bänkskivor - översikt

Kvartskomposit, Venato
scuro, blank polerad
Framkantlist i MF1
Tjocklek 20 mm

Kvartskomposit, Venato
scuro, blank polerad
Framkantlist i MF1
Bakkantlist i MF1
Tjocklek 20 mm

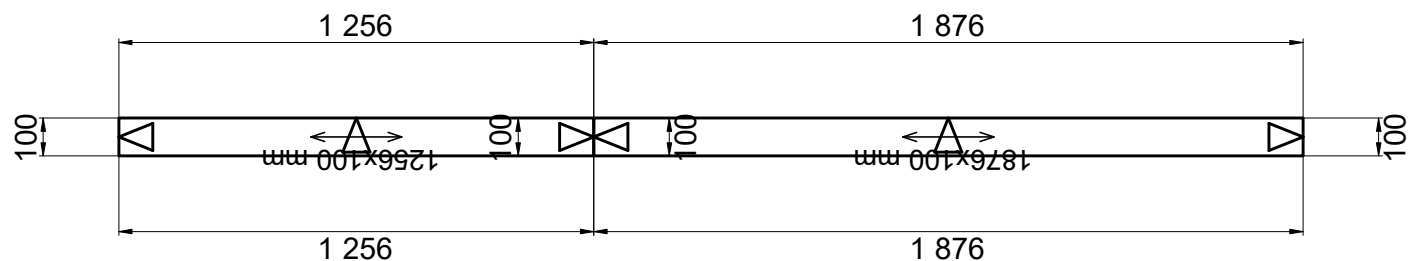


Alla mått som visas skall noggrant kontrolleras och justeras mot verkliga mått på arbetsplatsen. Detta är en originalritning och bör ej kopieras.

Kund
LP Iredning AB Marbodal Bromma
Marbodal Bromma
Archimedesvägen 1-3
168 67 Bromma



Skala
1:20
Handläggare
TML

Projekt Form mellangrå PLUS
Skapad 2018-06-20
Reviderad 2019-04-09

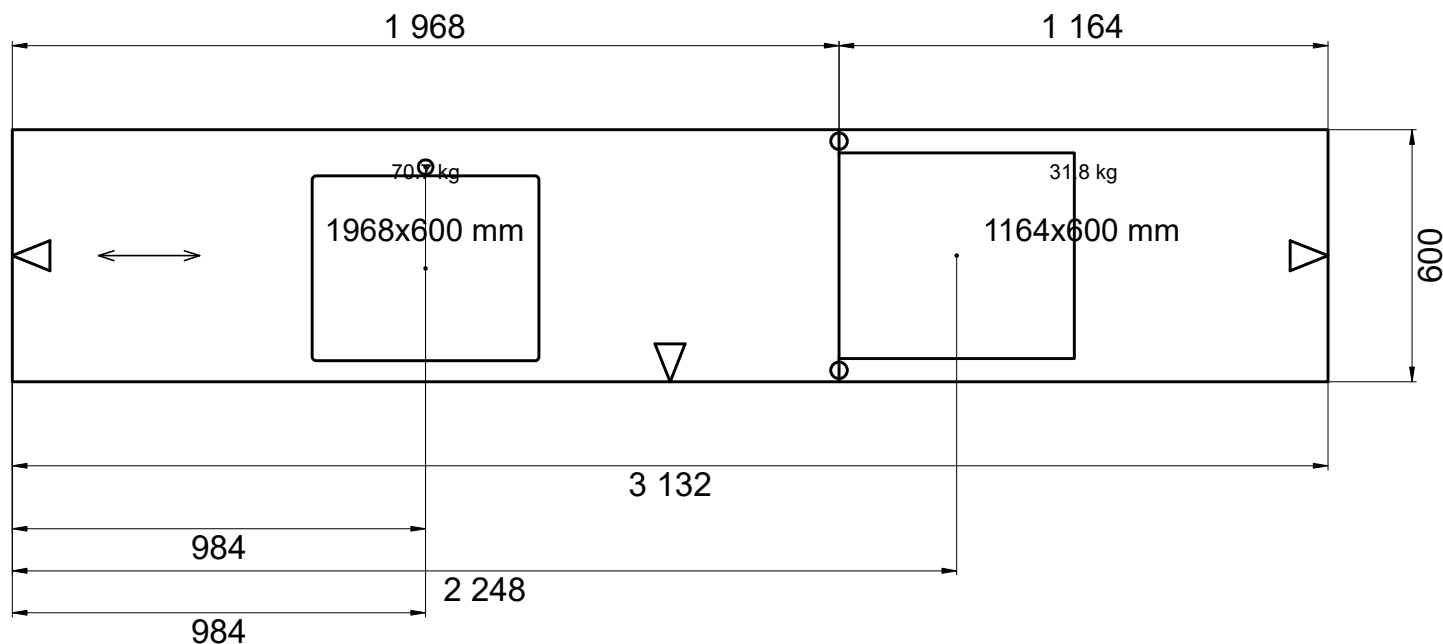

Kvartskomposit, Venato scuro, blank polerad 192
 Framkantlist i MF1
 Tjocklek 30 mm
 Monterad Linea 5040, 1886520000
 Placeras 984 mm från vänster sida
 Urtag för spishäll, bredd 560 mm, djup 490 mm, fabrikat
 Placeras 2248 mm från vänster sida
 Håltagning för blandare diameter 35 mm
 Tapwell Evo 185 u avst krom
 Placeras 984 mm från vänster sida

	Alla mått som visas skall noggrant kontrolleras och justeras mot verkliga mått på arbetsplatsen. Detta är en originalritning och bör ej kopieras.	Kund LP Iredning AB Marbodal Bromma Marbodal Bromma Archimedesvägen 1-3 168 67 Bromma		Skala 1:18 Handläggare TML	Projekt Form mellangrä PLUS Skapad 2018-06-20 Reviderad 2019-04-09
Form mellangrä plus.cmdrw	Alternativ 3Lucka Form mellangräHandtag Solo svart cc192	Bänkskiva Kvartskomposit venato scuro, blank polerad	Ritningstyp		Bänkskivor - ritning