


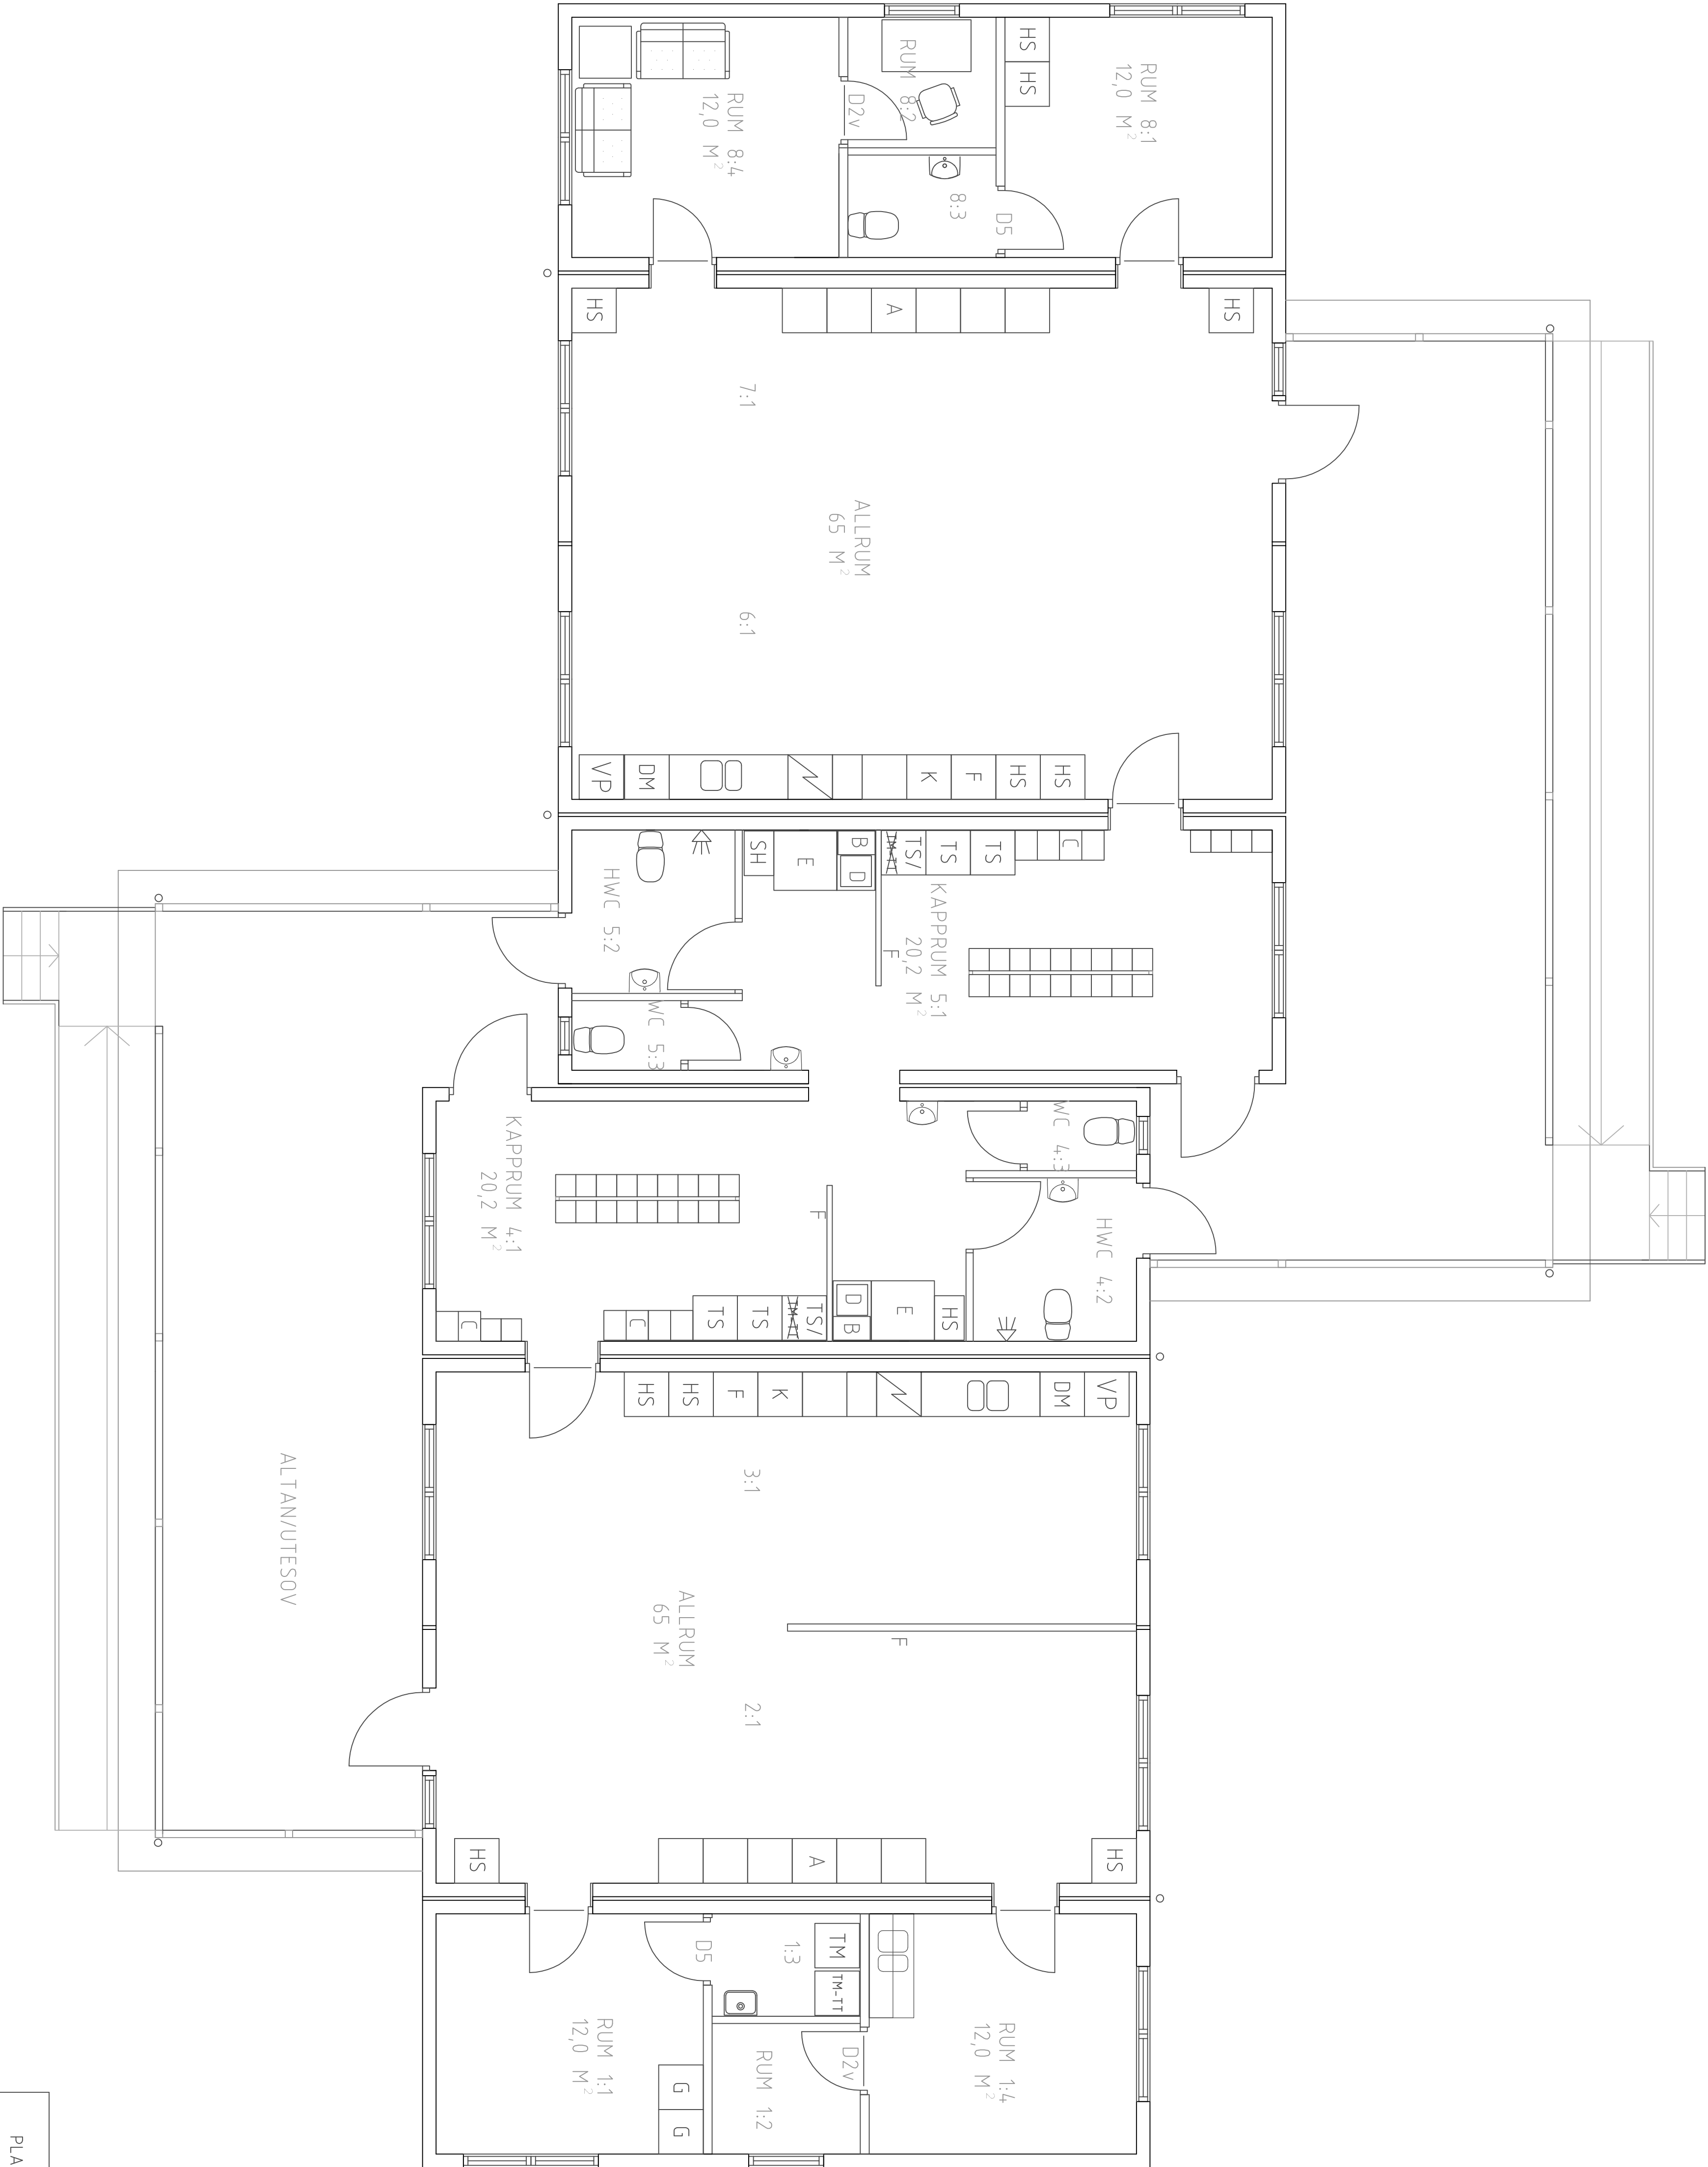

ARBETSHANDLING

PLATS FÖR FIRMANAMN OCH LOGGA		ESLÖV 53:4 SKOGSGLÄNTANS FÖRSKOLA PLAN/FÄRGSÄTNING	

