
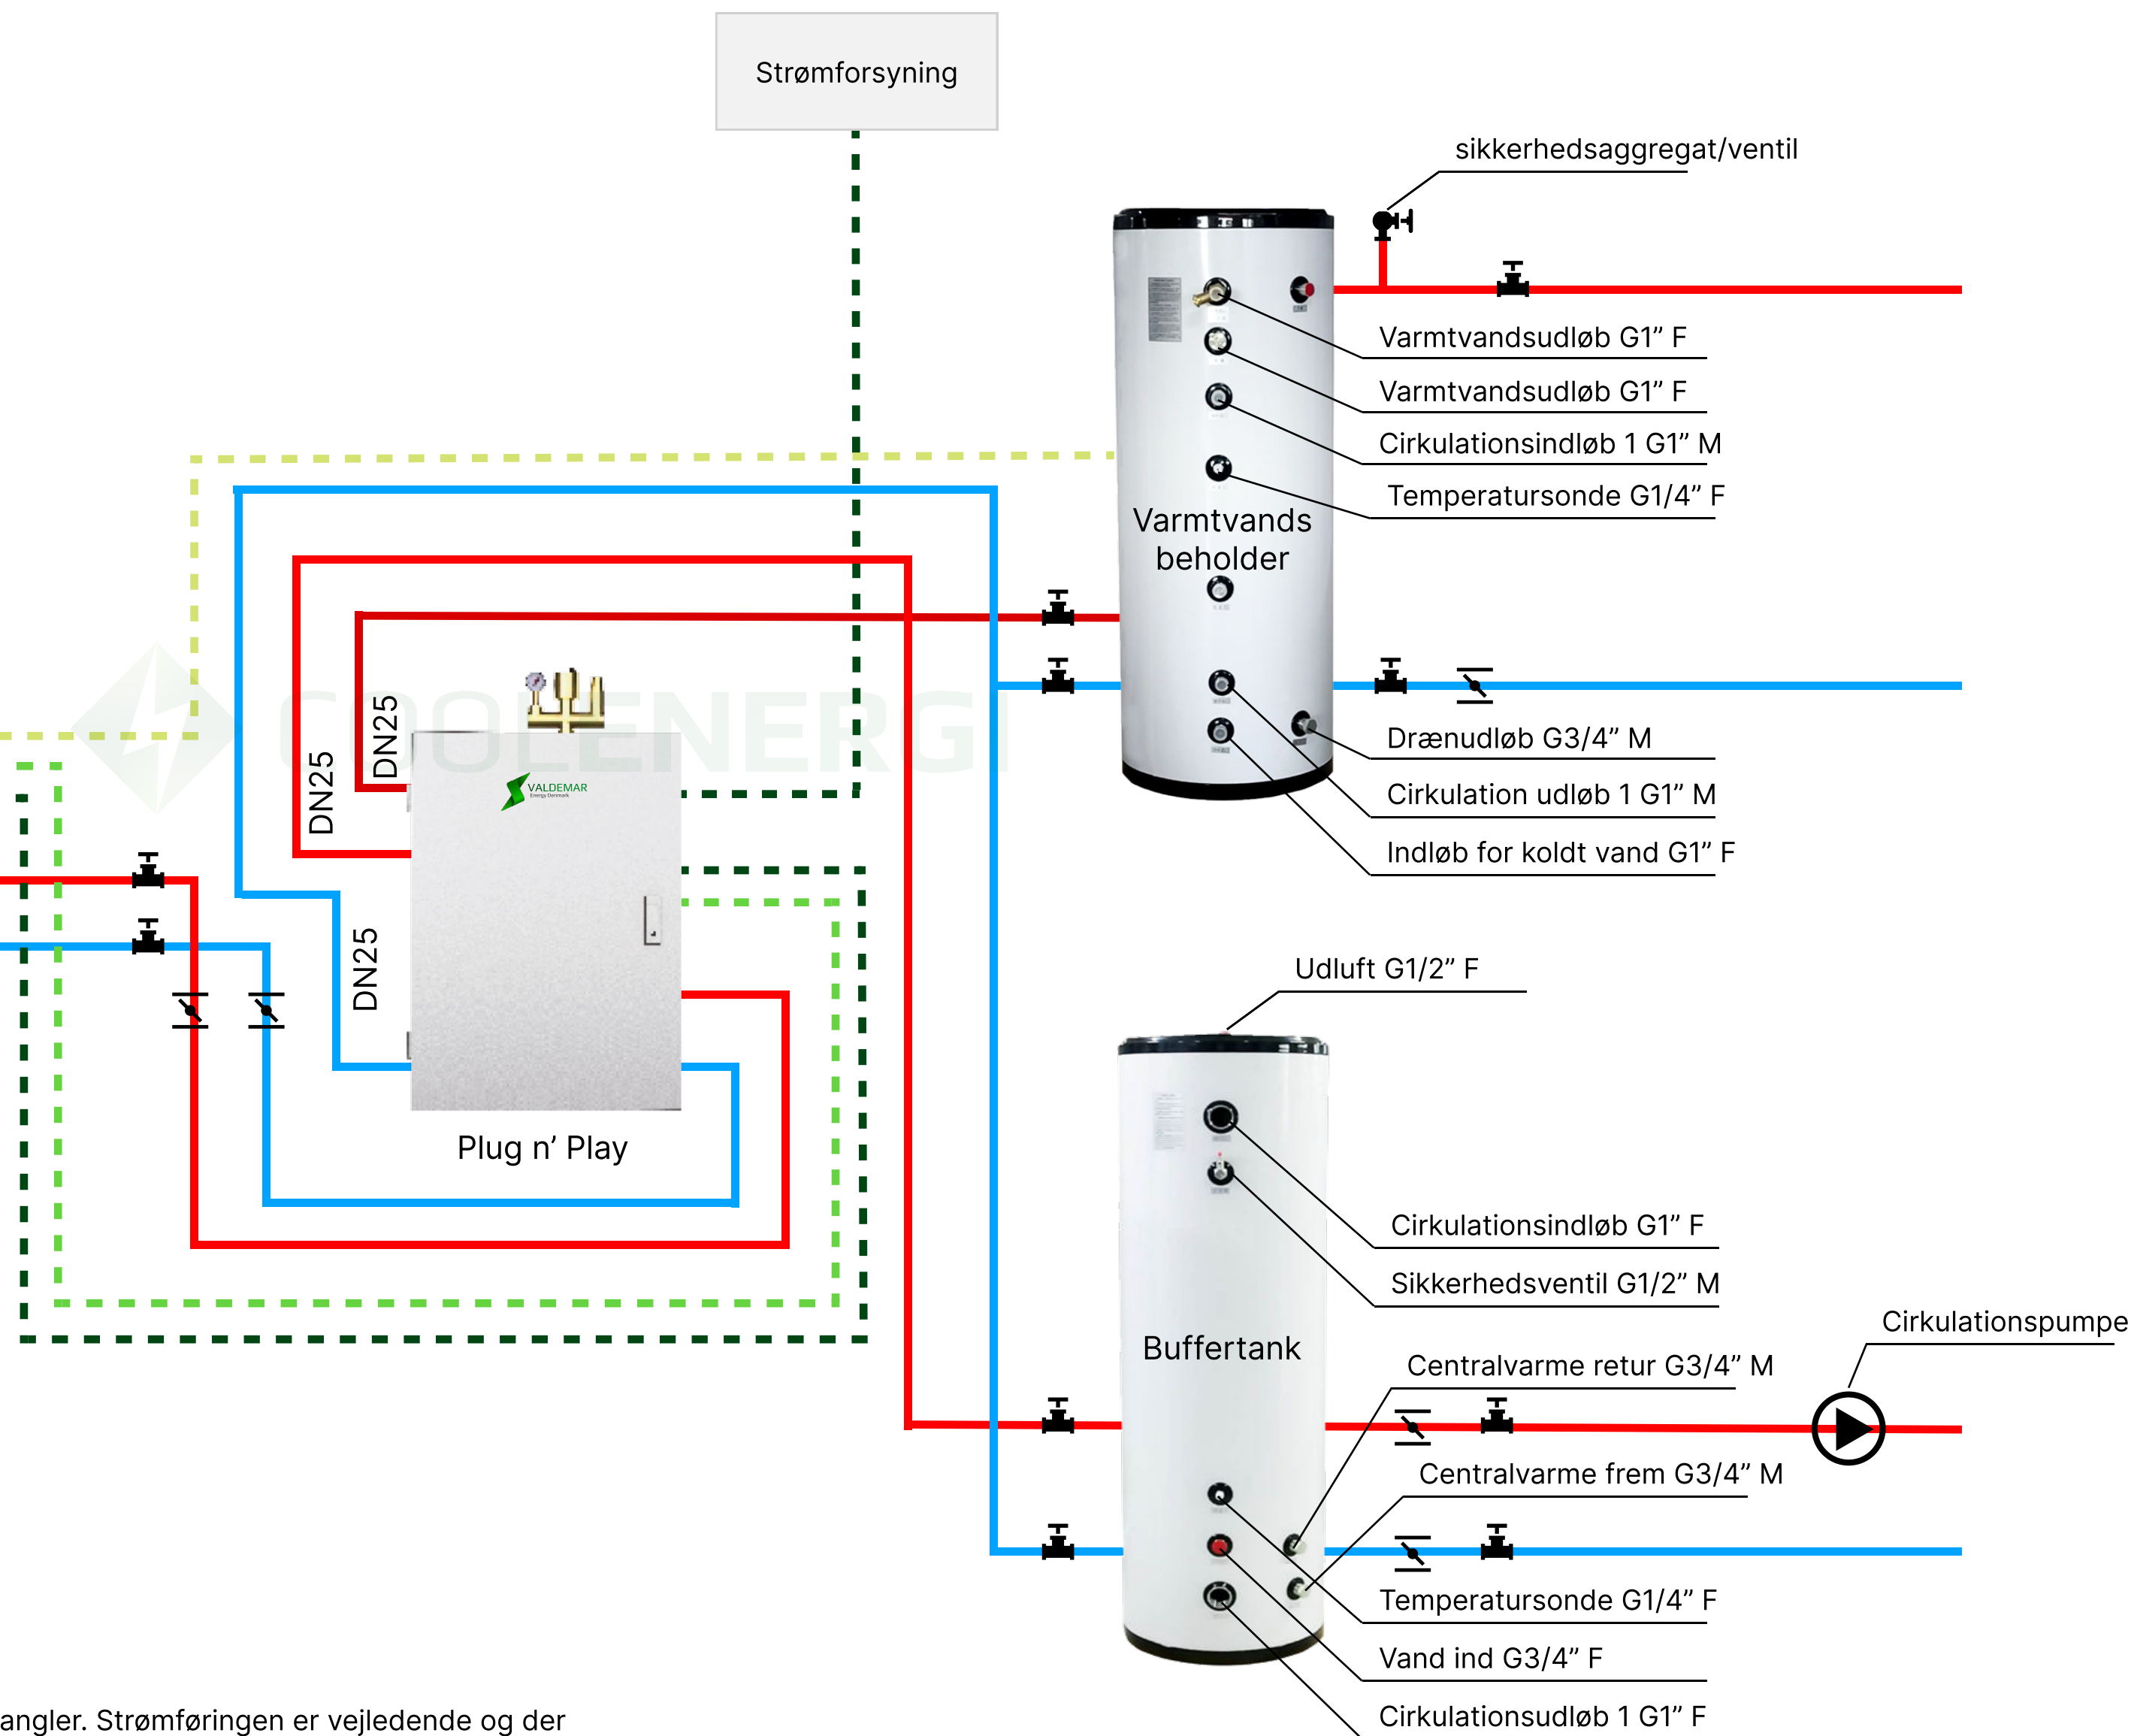



-  Udluftningsventil
-  Sikkerhedsventil
-  = DN25 Rørføring
-  4mm2 kabel
-  Signalkabel
-  Temperatursensor

DC Inverter
*Kontrolpanel + temperatursensor til VVB kan findes bag DC inverterens kabinet

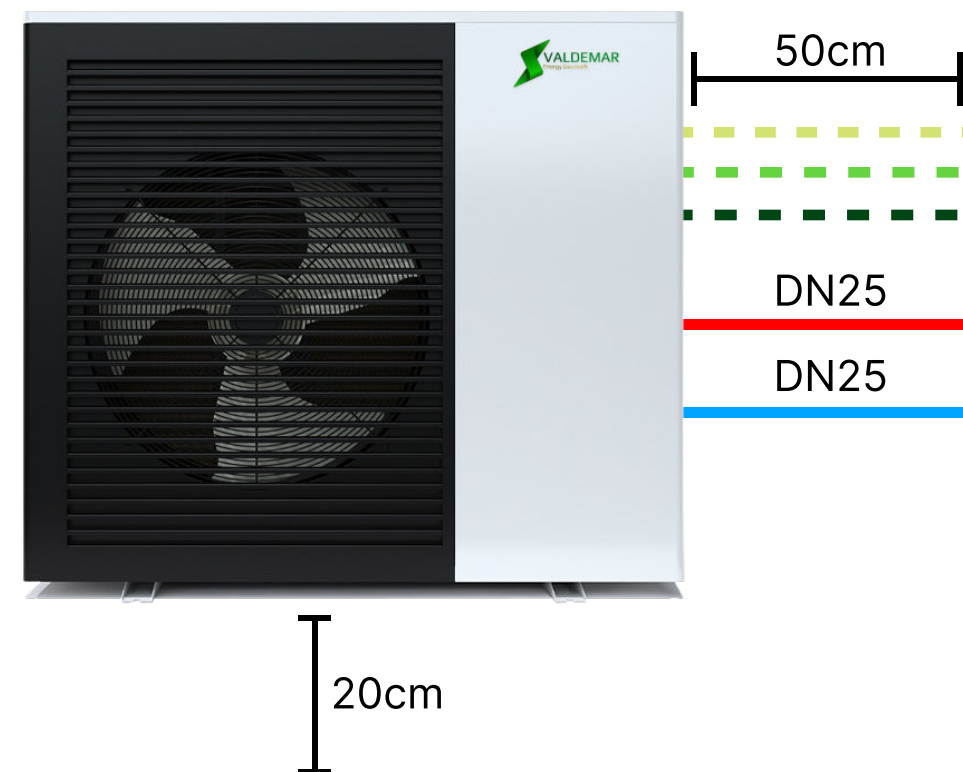

*Diagrammet er en skitse og der tages forbehold for fejl og mangler. Strømføringen er vejledende og der bør tages udgangspunkt i eldiagrammet, som er angivet i anlæggets monoblock og Plug n' Play boks.

DC inverter

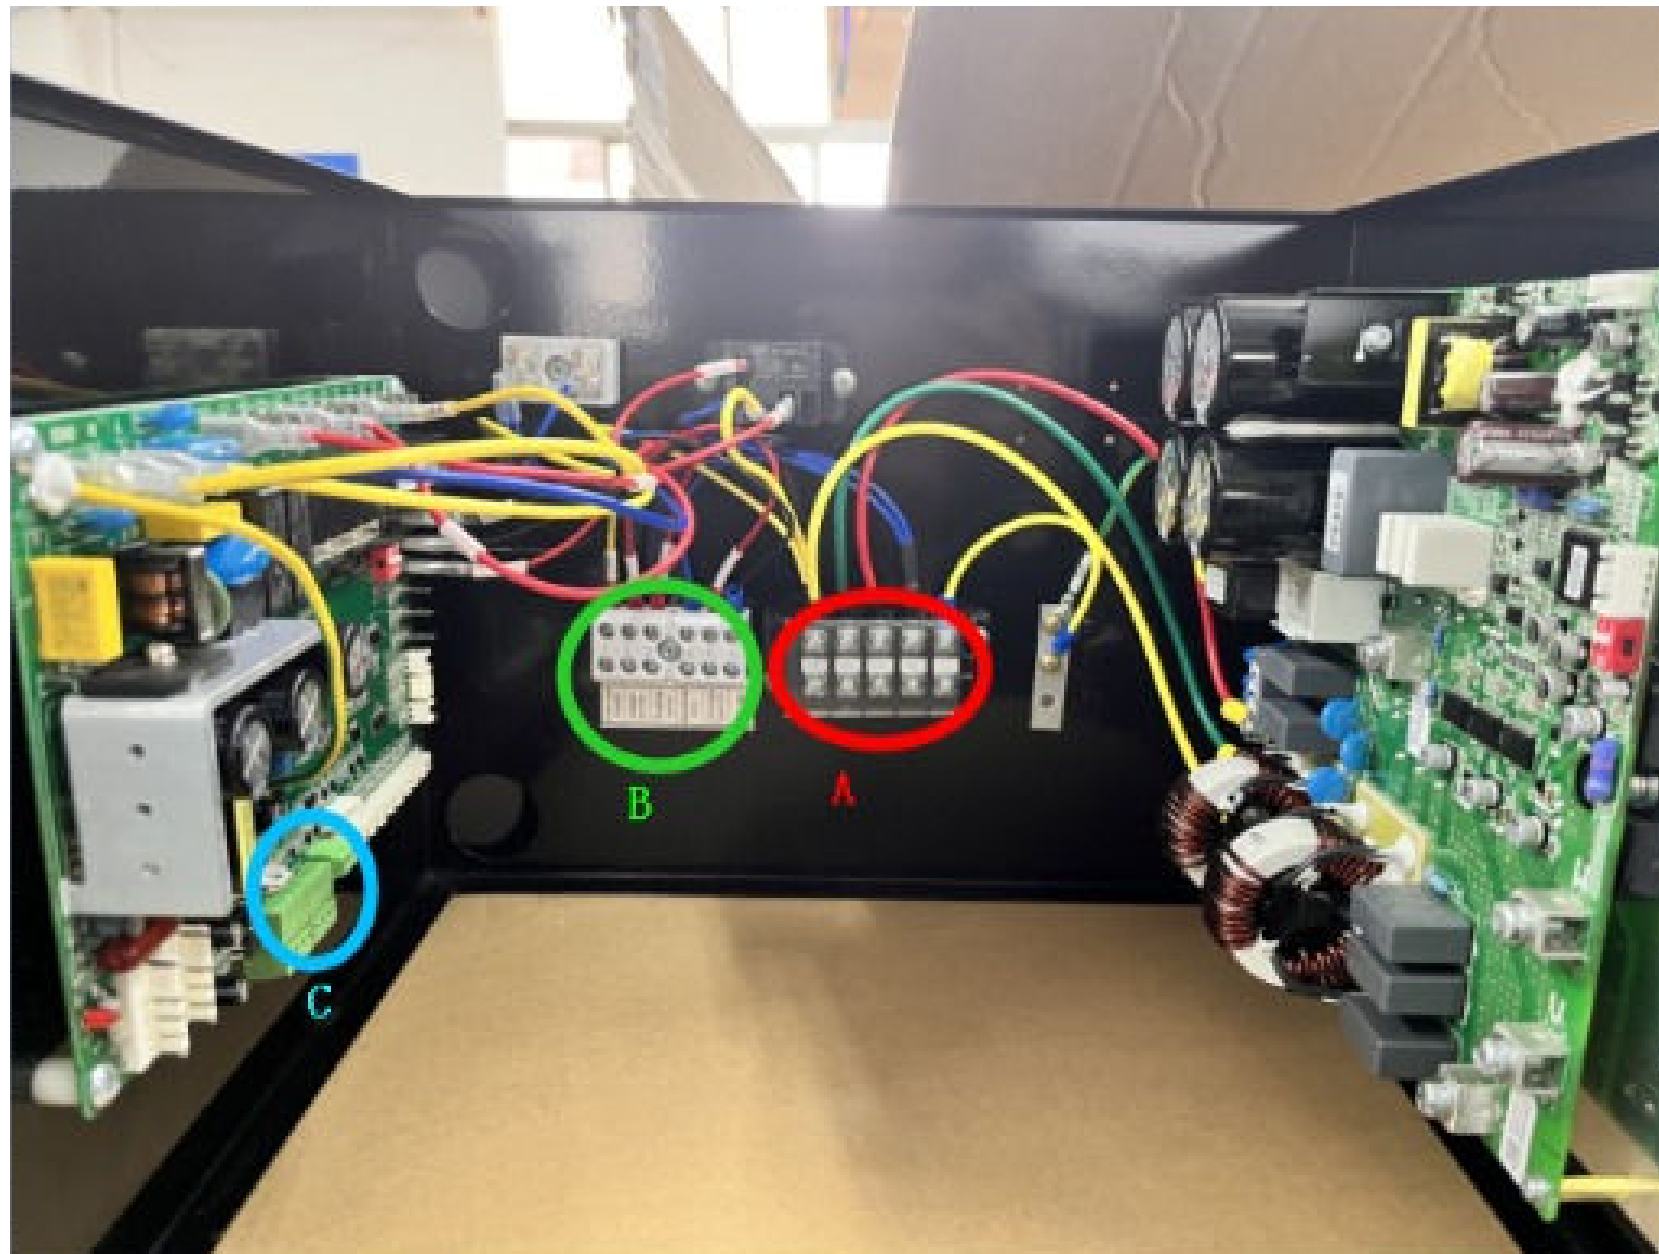

Plug n Play

